




OSIEDLE
ARKADY

numer lokalu:

C2.30



piętro:

PIĘTRO +2

powierzchnia użytkowa:

75,6m²

skala : 1:100

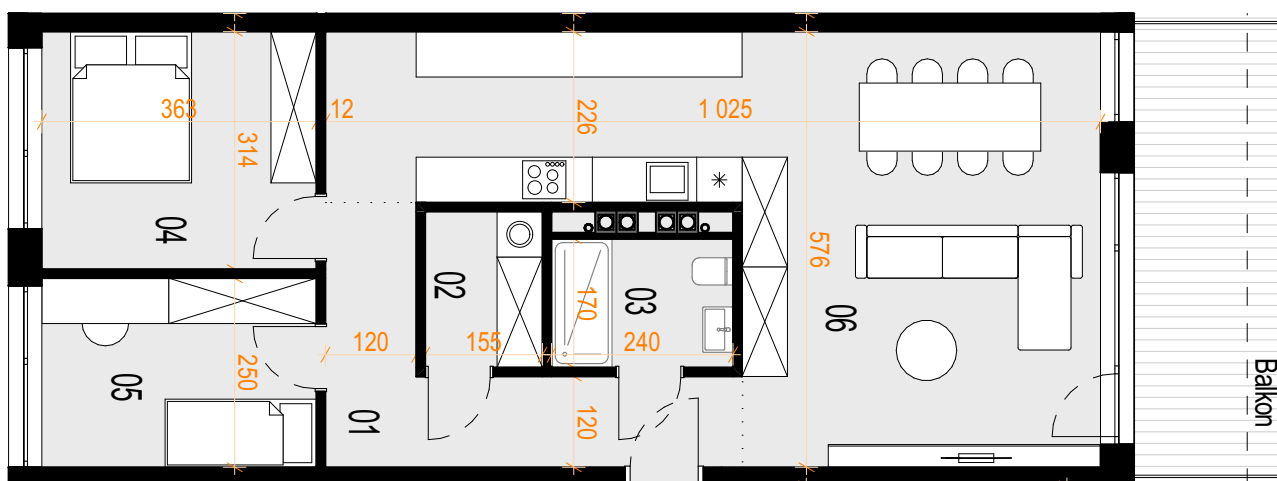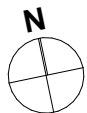

| Nr | Nazwa | Pow.[m ²] |
|----|-------------------|-----------------------|
| 01 | Korytarz | 9,1 |
| 02 | Garderoba | 3,1 |
| 03 | Łazienka | 4,0 |
| 04 | Sypialnia | 11,2 |
| 05 | Pokój | 8,9 |
| 06 | Pokój dz. z anek. | 39,3 |

75,6 m²

Balkon : 11,9m²

WWW.OSIEDLEARKADY.PL

Plany mieszkań należy traktować poglądowo. Prezentowane są one jedynie w celu przedstawienia rozkładu funkcjonalnego mieszkań. Ostateczne wymiary zostaną określone w trakcie pomiarów powykonawczych i mogą odbiegać od tutaj przedstawionych.