




OSIEDLE
ARKADY

numer lokalu:

C2.30



piętro:

PIĘTRO +2

powierzchnia użytkowa:

75,6m²

skala : 1:100

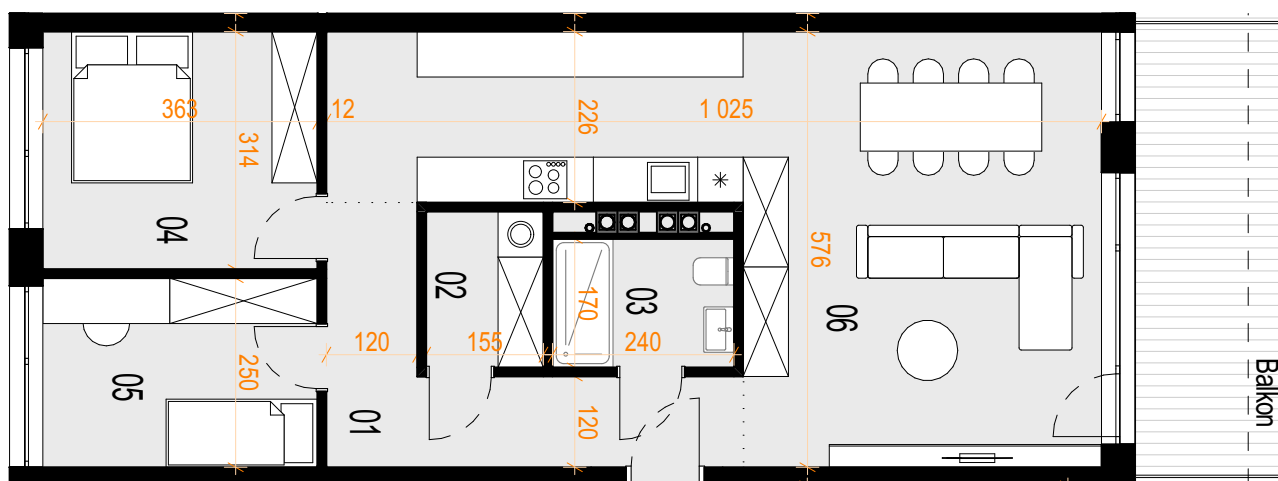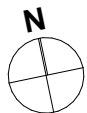

Nr	Nazwa	Pow.[m ²]
01	Korytarz	9,1
02	Garderoba	3,1
03	Łazienka	4,0
04	Sypialnia	11,2
05	Pokój	8,9
06	Pokój dz. z anek.	39,3
		75,6 m²
		Balkon : 11,9m ²

HAUS
DEVELOPER



WWW.OSIEDLEARKADY.PL

Plany mieszkań należy traktować poglądowo. Prezentowane są one jedynie w celu przedstawienia rozkładu funkcjonalnego mieszkań. Ostateczne wymiary zostaną określone w trakcie pomiarów powykonawczych i mogą odbiegać od tutaj przedstawionych.