




OSIEDLE
ARKADY

numer lokalu:

C2.32



piętro:

PIĘTRO +2

powierzchnia użytkowa:

78,0m²

skala : 1:100

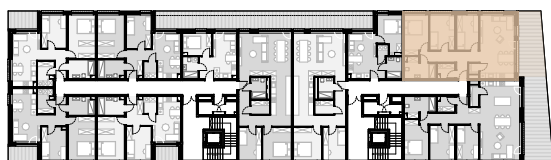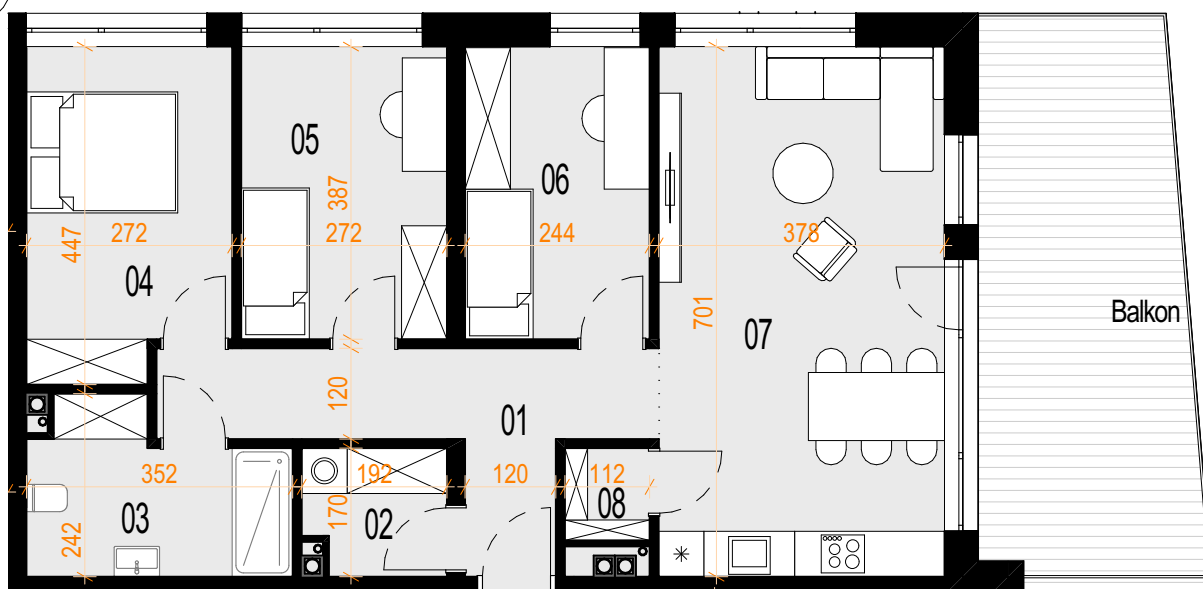

Nr	Nazwa	Pow.[m ²]
01	Korytarz	9,9
02	Garderoba	3,0
03	Łazienka	6,7
04	Sypialnia	11,3
05	Pokój	10,3
06	Pokój	9,3
07	Pokój dz. z anek.	26,2
08	Schowek	1,3

78,0 m²

Balkon : 20,6m²

HAUS
DEVELOPER



WWW.OSIEDLEARKADY.PL

Plany mieszkań należy traktować poglądowo. Prezentowane są one jedynie w celu przedstawienia rozkładu funkcjonalnego mieszkań. Ostateczne wymiary zostaną określone w trakcie pomiarów powykonawczych i mogą odbiegać od tutaj przedstawionych.