




OSIEDLE
ARKADY

numer lokalu:

C2.32


piętro:

PIĘTRO +2

powierzchnia użytkowa:

78,0m²

skala : 1:100

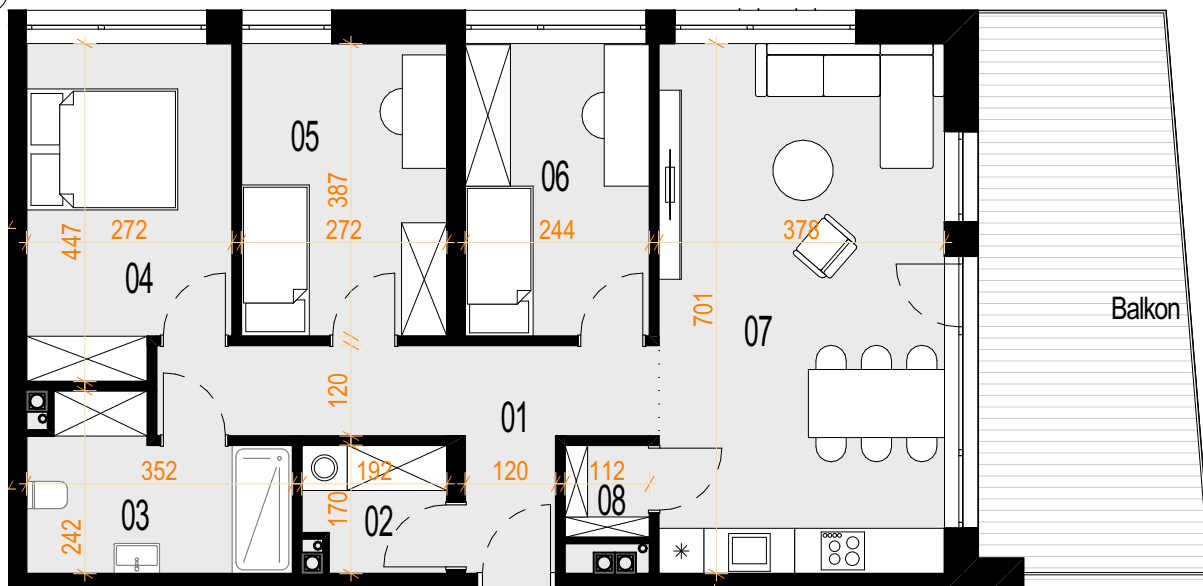

| Nr | Nazwa | Pow.[m ²] |
|----|-------------------|-----------------------|
| 01 | Korytarz | 9,9 |
| 02 | Garderoba | 3,0 |
| 03 | Łazienka | 6,7 |
| 04 | Sypialnia | 11,3 |
| 05 | Pokój | 10,3 |
| 06 | Pokój | 9,3 |
| 07 | Pokój dz. z anek. | 26,2 |
| 08 | Schowek | 1,3 |

78,0 m²

Balkon : 20,6m²

WWW.OSIEDLEARKADY.PL

Plany mieszkań należy traktować poglądowo. Prezentowane są one jedynie w celu przedstawienia rozkładu funkcjonalnego mieszkań. Ostateczne wymiary zostaną określone w trakcie pomiarów powykonawczych i mogą odbiegać od tutaj przedstawionych.