




OSIEDLE
ARKADY

numer lokalu:

C2.33



piętro:

PIĘTRO +2

powierzchnia użytkowa:

91,8m²

skala : 1:100

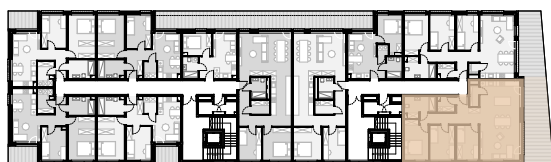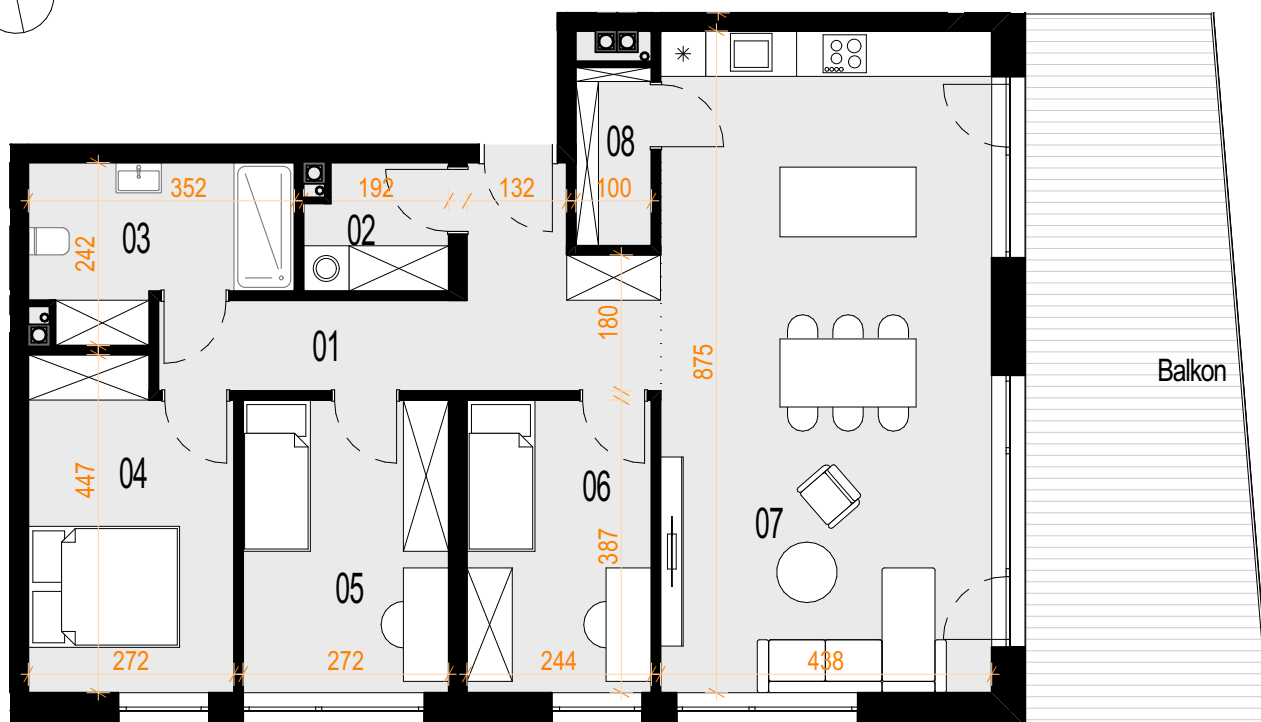

Nr	Nazwa	Pow.[m ²]
01	Korytarz	10,9
02	Garderoba	3,0
03	Łazienka	6,7
04	Sypialnia	11,3
05	Pokój	10,3
06	Pokój	9,3
07	Pokój dz. z anek.	38,0
08	Schowek	2,3

91,8 m²

Balkon : 27,0m²

HAUS
DEVELOPER



WWW.OSIEDLEARKADY.PL

Plany mieszkań należy traktować poglądowo. Prezentowane są one jedynie w celu przedstawienia rozkładu funkcjonalnego mieszkań. Ostateczne wymiary zostaną określone w trakcie pomiarów powykonawczych i mogą odbiegać od tutaj przedstawionych.