




OSIEDLE
ARKADY

numer lokalu:

D0.01



piętro:

PARTER

powierzchnia użytkowa:

47,21m²

skala : 1:100

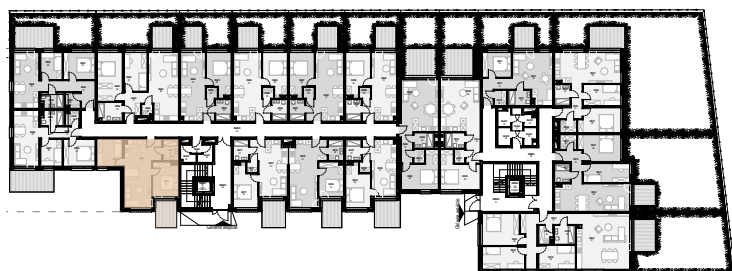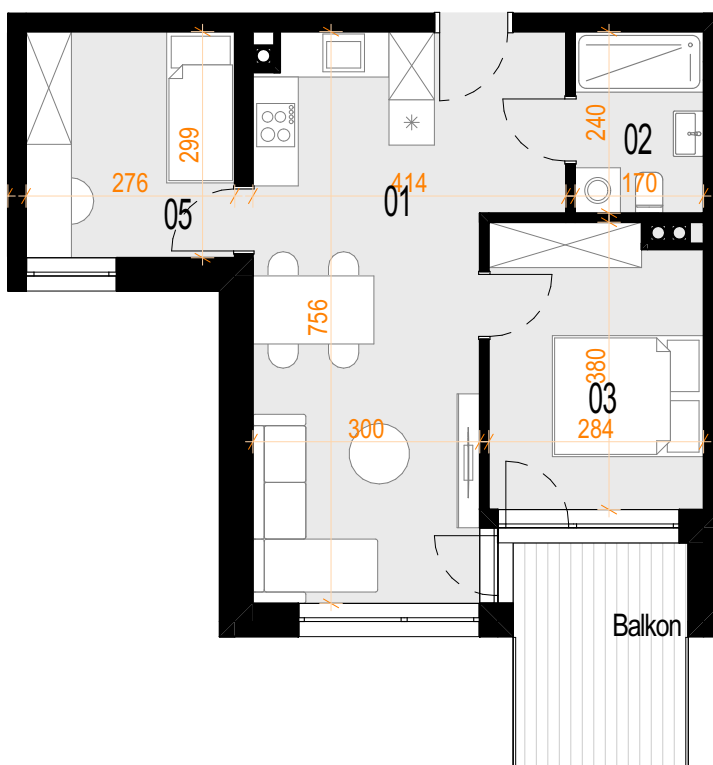

HAUS
DEVELOPER

Nr	Nazwa	Pow.[m ²]
01	Pokój dz. z anek.	24,87
02	Łazienka	3,96
03	Sypialnia	10,30
05	Pokój	8,08

47,21 m²

Balkon : 6,87m²

WWW.OSIEDLEARKADY.PL

Plany mieszkań należy traktować poglądowo. Prezentowane są one jedynie w celu przedstawienia rozkładu funkcjonalnego mieszkań. Ostateczne wymiary zostaną określone w trakcie pomiarów powykonawczych i mogą odbiegać od tutaj przedstawionych.