




OSIEDLE
ARKADY

numer lokalu:

D0.02


piętro:

PARTER

powierzchnia użytkowa:

45,34m²

skala : 1:100

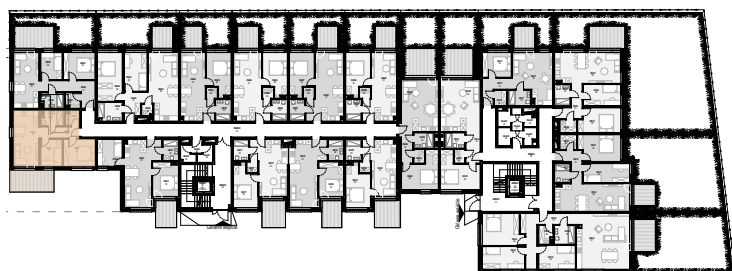

HAUS
DEVELOPER

Nr	Nazwa	Pow.[m ²]
01	Korytarz	5,27
02	Garderoba	2,34
03	Łazienka	3,91
04	Sypialnia	10,27
05	Pokój dz. z anek.	16,71
06	Pokój	6,84
		45,34 m²

Taras : 11,71m²

WWW.OSIEDLEARKADY.PL

Plany mieszkań należy traktować poglądowo. Prezentowane są one jedynie w celu przedstawienia rozkładu funkcjonalnego mieszkań. Ostateczne wymiary zostaną określone w trakcie pomiarów powykonawczych i mogą odbiegać od tutaj przedstawionych.