




OSIEDLE
ARKADY

numer lokalu:

D0.03



piętro:

PARTER

powierzchnia użytkowa:

51,49m²

skala : 1:100

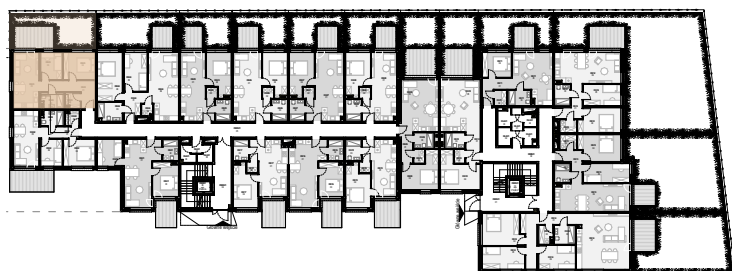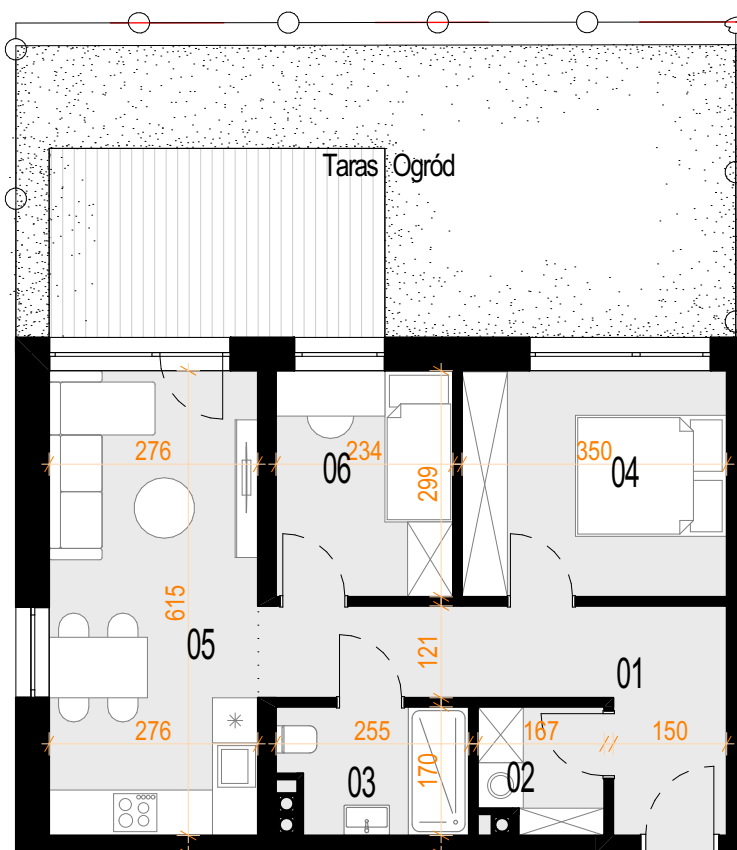

HAUS
DEVELOPER

Nr	Nazwa	Pow.[m ²]
01	Korytarz	10,00
02	Garderoba	2,54
03	Łazienka	3,91
04	Sypialnia	10,76
05	Pokój dz. z anek.	17,20
06	Pokój	7,08
		51,49 m²
Taras : 11,06m ²		Ogród : 25,64m ²

WWW.OSIEDLEARKADY.PL

Plany mieszkań należy traktować poglądowo. Prezentowane są one jedynie w celu przedstawienia rozkładu funkcjonalnego mieszkań. Ostateczne wymiary zostaną określone w trakcie pomiarów powykonawczych i mogą odbiegać od tutaj przedstawionych.