




OSIEDLE  
ARKADY

numer lokalu:

**D0.04**



piętro:

**PARTER**

powierzchnia użytkowa:

**63,15m<sup>2</sup>**

skala : 1:100

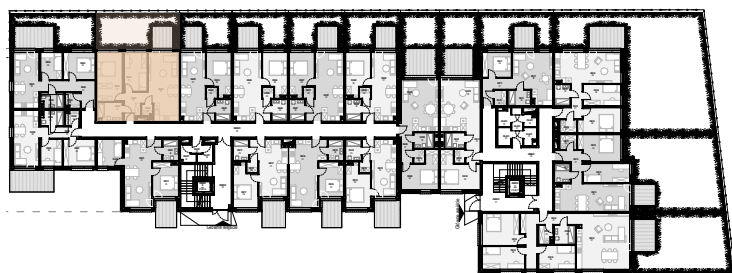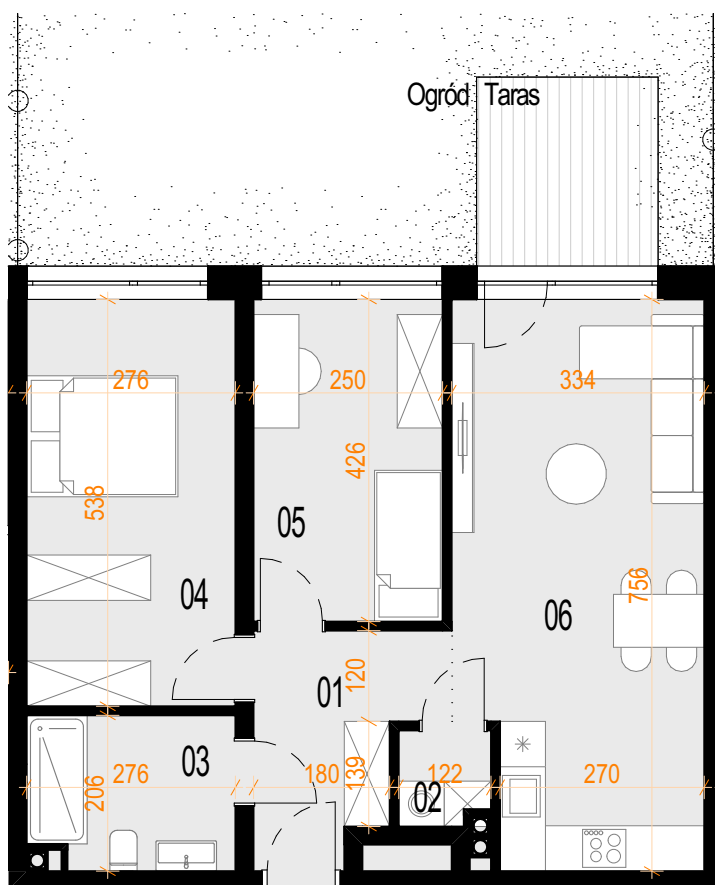

**HAUS**  
DEVELOPER

Nr	Nazwa	Pow.[m <sup>2</sup> ]
01	Korytarz	6,20
02	Garderoba	1,39
03	Łazienka	5,35
04	Sypialnia	15,10
05	Pokój	10,94
06	Pokój dz. z anek.	24,17
		<b>63,15 m<sup>2</sup></b>
Taras : 5,98m <sup>2</sup>		Ogród : 29,62m <sup>2</sup>

[WWW.OSIEDLEARKADY.PL](http://WWW.OSIEDLEARKADY.PL)

Plany mieszkań należy traktować poglądowo. Prezentowane są one jedynie w celu przedstawienia rozkładu funkcjonalnego mieszkań. Ostateczne wymiary zostaną określone w trakcie pomiarów powykonawczych i mogą odbiegać od tutaj przedstawionych.