




OSIEDLE  
ARKADY

numer lokalu:

**D0.06**


piętro:

**PARTER**

powierzchnia użytkowa:

**43,24m<sup>2</sup>**

skala : 1:100

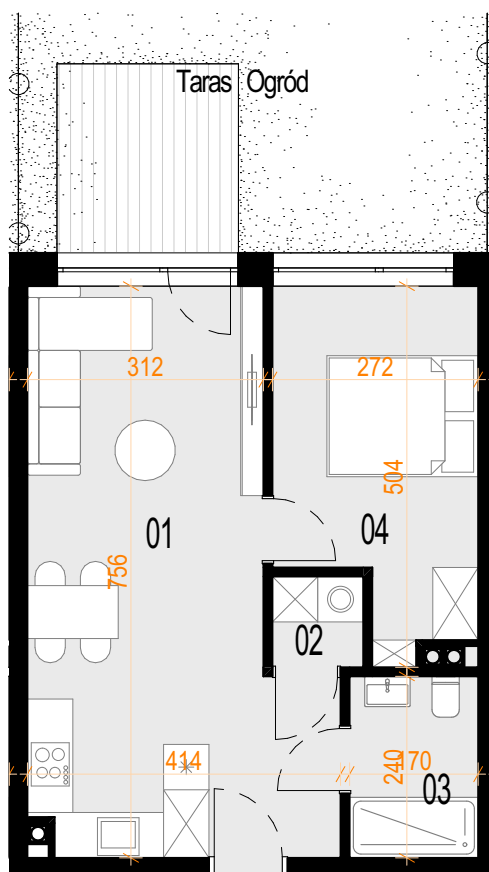

**HAUS**  
DEVELOPER

Nr	Nazwa	Pow.[m <sup>2</sup> ]
01	Pokój dz. z anek.	25,98
02	Garderoba	1,37
03	Łazienka	3,96
04	Sypialnia	11,93

**43,24 m<sup>2</sup>**

Taras : 6,00m<sup>2</sup>

Ogród : 18,14m<sup>2</sup>

[WWW.OSIEDLEARKADY.PL](http://WWW.OSIEDLEARKADY.PL)

Plany mieszkań należy traktować poglądowo. Prezentowane są one jedynie w celu przedstawienia rozkładu funkcjonalnego mieszkań. Ostateczne wymiary zostaną określone w trakcie pomiarów powykonawczych i mogą odbiegać od tutaj przedstawionych.