




OSIEDLE
ARKADY

numer lokalu:

D0.07


piętro:

PARTER

powierzchnia użytkowa:

43,24m²

skala : 1:100

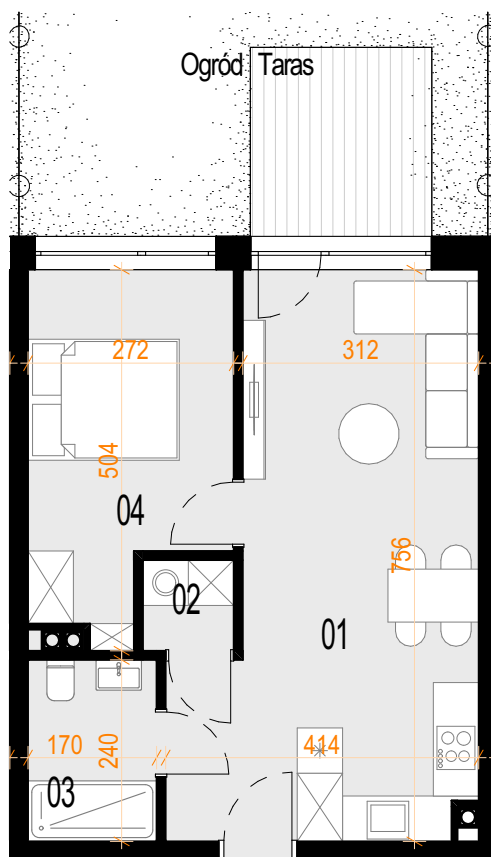

HAUS
DEVELOPER

Nr	Nazwa	Pow.[m ²]
01	Pokój dz. z anek.	25,98
02	Garderoba	1,37
03	Łazienka	3,96
04	Sypialnia	11,93

43,24 m²

Taras : 6,00m²

Ogród : 18,20m²

WWW.OSIEDLEARKADY.PL

Plany mieszkań należy traktować poglądowo. Prezentowane są one jedynie w celu przedstawienia rozkładu funkcjonalnego mieszkań. Ostateczne wymiary zostaną określone w trakcie pomiarów powykonawczych i mogą odbiegać od tutaj przedstawionych.