




OSIEDLE  
ARKADY

numer lokalu:

**D0.09**



piętro:

**PARTER**

powierzchnia użytkowa:

**46,35m<sup>2</sup>**

skala : 1:100

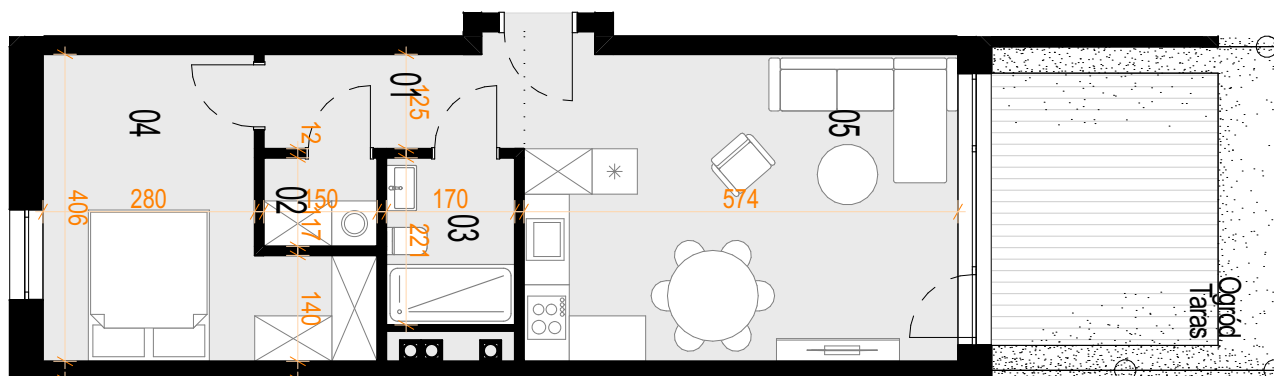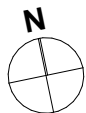

**HAUS**  
DEVELOPER

Nr	Nazwa	Pow.[m <sup>2</sup> ]
01	Korytarz	4,34
02	Garderoba	1,68
03	Łazienka	3,64
04	Sypialnia	13,38
05	Pokój dz. z anek.	23,31

**46,35 m<sup>2</sup>**

Taras : 10,76m<sup>2</sup>

Ogród : 18,81m<sup>2</sup>

[WWW.OSIEDLEARKADY.PL](http://WWW.OSIEDLEARKADY.PL)

Plany mieszkań należy traktować poglądowo. Prezentowane są one jedynie w celu przedstawienia rozkładu funkcjonalnego mieszkań. Ostateczne wymiary zostaną określone w trakcie pomiarów powykonawczych i mogą odbiegać od tutaj przedstawionych.