




OSIEDLE
ARKADY

numer lokalu:

D0.10




piętro:

PARTER

powierzchnia użytkowa:

49,49m²

skala : 1:100

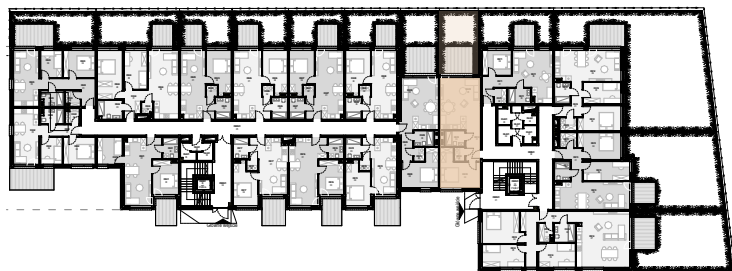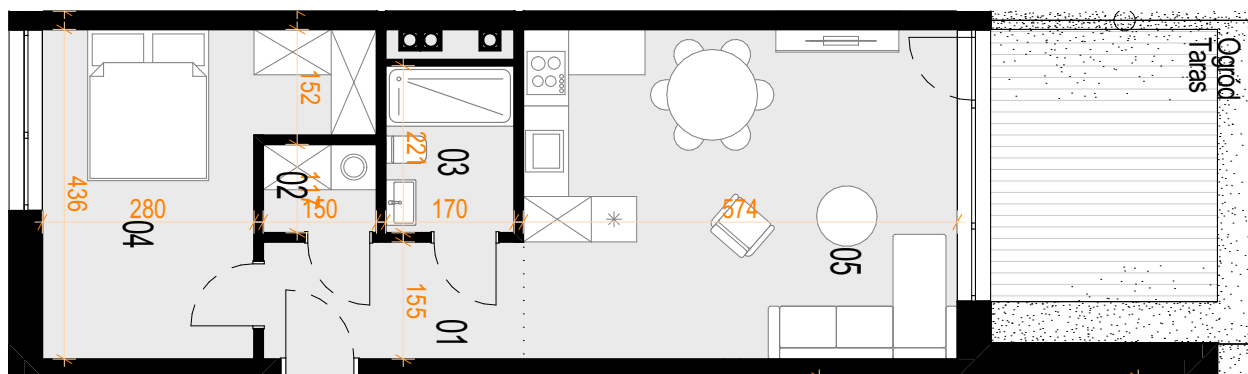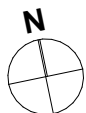

HAUS
DEVELOPER

Nr	Nazwa	Pow.[m ²]
01	Korytarz	5,21
02	Garderoba	1,68
03	Łazienka	3,64
04	Sypialnia	14,21
05	Pokój dz. z anek.	24,75
		49,49 m²

Taras : 10,80m²

Ogród : 18,83m²

WWW.OSIEDLEARKADY.PL

Plany mieszkań należy traktować poglądowo. Prezentowane są one jedynie w celu przedstawienia rozkładu funkcjonalnego mieszkań. Ostateczne wymiary zostaną określone w trakcie pomiarów powykonawczych i mogą odbiegać od tutaj przedstawionych.