




OSIEDLE
ARKADY

numer lokalu:

D0.14



piętro:

PARTER

powierzchnia użytkowa:

93,19m²

skala : 1:100

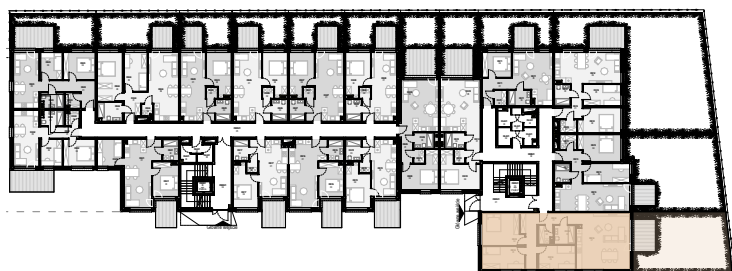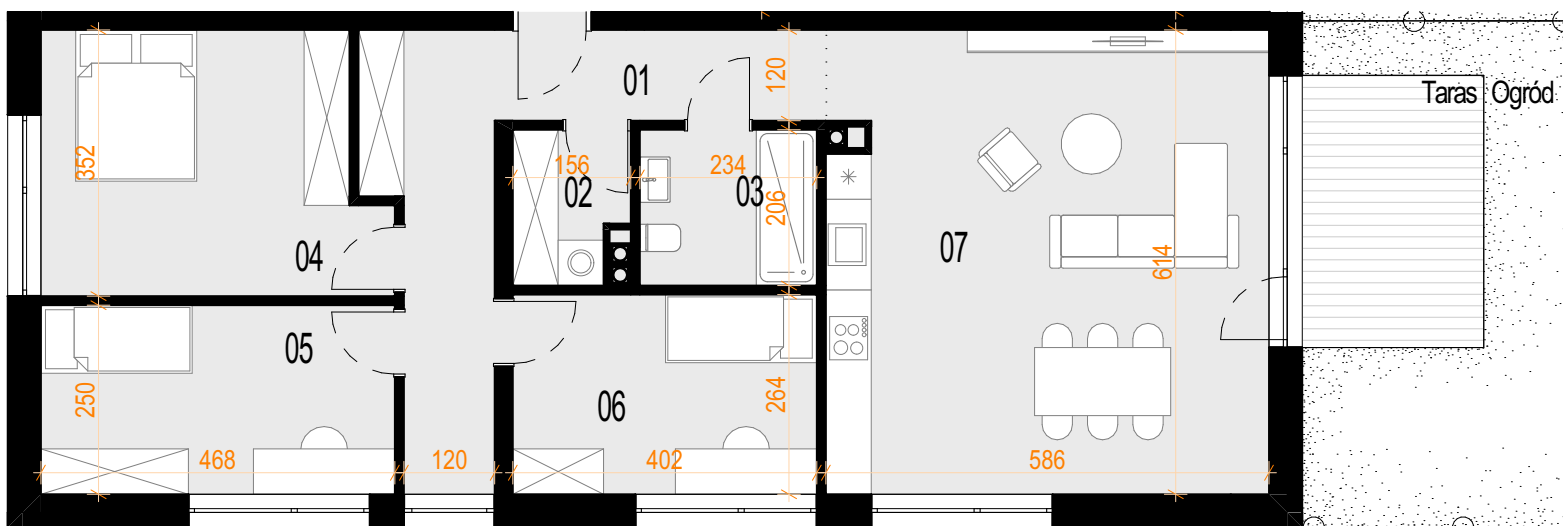

HAUS
DEVELOPER

Nr	Nazwa	Pow.[m ²]
01	Korytarz	13,59
02	Garderoba	2,81
03	Łazienka	4,69
04	Sypialnia	14,84
05	Pokój	11,49
06	Pokój	10,41
07	Pokój dz. z anek.	35,36
		93,19 m²
Taras : 8,64m ²		Ogród : 61,37m ²

WWW.OSIEDLEARKADY.PL

Plany mieszkań należy traktować poglądowo. Prezentowane są one jedynie w celu przedstawienia rozkładu funkcjonalnego mieszkań. Ostateczne wymiary zostaną określone w trakcie pomiarów powykonawczych i mogą odbiegać od tutaj przedstawionych.