




OSIEDLE  
ARKADY

numer lokalu:

**D1.20**


piętro:

**PIĘTRO +1**

powierzchnia użytkowa:

**50,27m<sup>2</sup>**

skala : 1:100

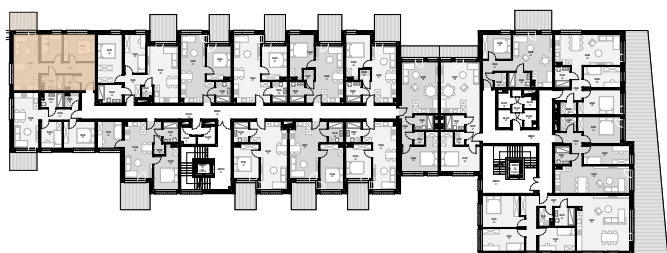

**HAUS**  
DEVELOPER

Nr	Nazwa	Pow.[m <sup>2</sup> ]
01	Korytarz	10,00
02	Garderoba	2,54
03	Łazienka	3,91
04	Sypialnia	10,27
05	Pokój dz. z anek.	16,71
06	Pokój	6,84

**50,27 m<sup>2</sup>**

Balkon : 6,00m<sup>2</sup>

[WWW.OSIEDLEARKADY.PL](http://WWW.OSIEDLEARKADY.PL)

Plany mieszkań należy traktować poglądowo. Prezentowane są one jedynie w celu przedstawienia rozkładu funkcjonalnego mieszkań. Ostateczne wymiary zostaną określone w trakcie pomiarów powykonawczych i mogą odbiegać od tutaj przedstawionych.