




OSIEDLE
ARKADY

numer lokalu:

D1.21


piętro:

PIĘTRO +1

powierzchnia użytkowa:

57,44m²

skala : 1:100

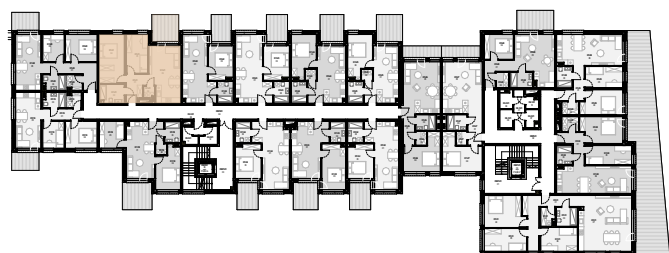

HAUS
DEVELOPER

Nr	Nazwa	Pow.[m ²]
01	Korytarz	6,06
02	Garderoba	1,39
03	Łazienka	5,35
04	Sypialnia	14,61
05	Pokój	9,94
06	Pokój dz. z anek.	20,09

57,44 m²

Balkon : 8,82m²

WWW.OSIEDLEARKADY.PL

Plany mieszkań należy traktować poglądowo. Prezentowane są one jedynie w celu przedstawienia rozkładu funkcjonalnego mieszkań. Ostateczne wymiary zostaną określone w trakcie pomiarów powykonawczych i mogą odbiegać od tutaj przedstawionych.