




OSIEDLE
ARKADY

numer lokalu:

D1.26



piętro:

PIĘTRO +1

powierzchnia użytkowa:

46,35m²

skala : 1:100

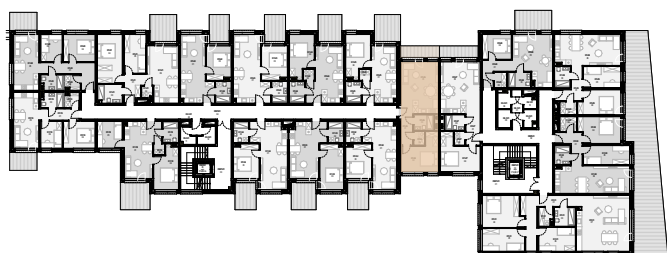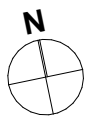

HAUS
DEVELOPER

| Nr | Nazwa | Pow.[m ²] |
|----|-------------------|-----------------------|
| 01 | Korytarz | 4,34 |
| 02 | Garderoba | 1,68 |
| 03 | Łazienka | 3,64 |
| 04 | Sypialnia | 13,38 |
| 05 | Pokój dz. z anek. | 23,31 |

46,35 m²

Balkon : 5,56m²

WWW.OSIEDLEARKADY.PL

Plany mieszkań należy traktować poglądowo. Prezentowane są one jedynie w celu przedstawienia rozkładu funkcjonalnego mieszkań. Ostateczne wymiary zostaną określone w trakcie pomiarów powykonawczych i mogą odbiegać od tutaj przedstawionych.