




OSIEDLE
ARKADY

numer lokalu:

D1.28



piętro:

PIĘTRO +1

powierzchnia użytkowa:

42,36m²

skala : 1:100

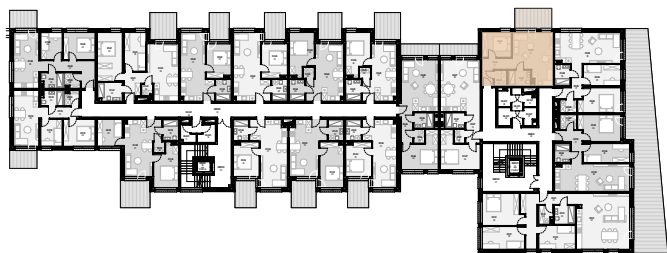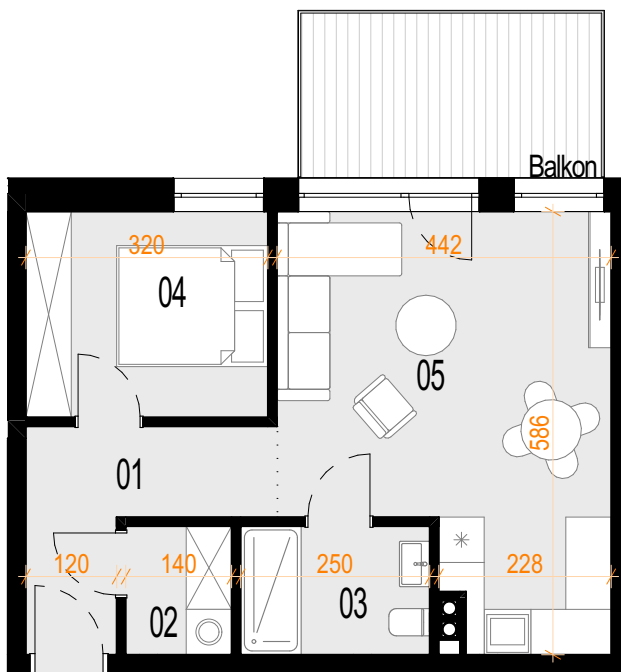

HAUS
DEVELOPER

Nr	Nazwa	Pow.[m ²]
01	Korytarz	6,00
02	Garderoba	2,29
03	Łazienka	4,12
04	Sypialnia	8,53
05	Pokój dz. z anek.	21,42

42,36 m²

Balkon : 8,95m²

WWW.OSIEDLEARKADY.PL

Plany mieszkań należy traktować poglądowo. Prezentowane są one jedynie w celu przedstawienia rozkładu funkcjonalnego mieszkań. Ostateczne wymiary zostaną określone w trakcie pomiarów powykonawczych i mogą odbiegać od tutaj przedstawionych.