




OSIEDLE  
ARKADY

numer lokalu:

**D1.29**



piętro:

**PIĘTRO +1**

powierzchnia użytkowa:

**58,69m<sup>2</sup>**

skala : 1:100

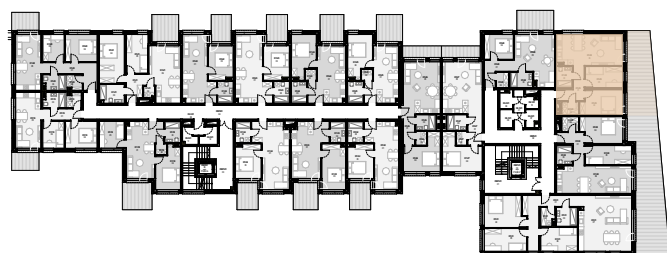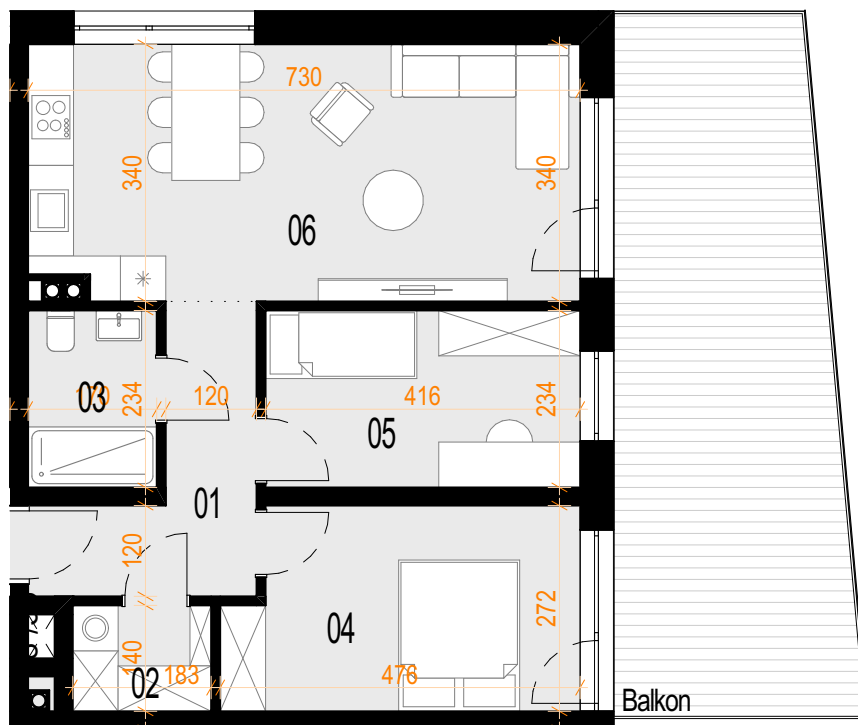

**HAUS**  
DEVELOPER

Nr	Nazwa	Pow.[m <sup>2</sup> ]
01	Korytarz	6,67
02	Garderoba	2,47
03	Łazienka	3,86
04	Sypialnia	11,93
05	Pokój	9,54
06	Pokój dz. z anek.	24,22

**58,69 m<sup>2</sup>**

Balkon : 27,50m<sup>2</sup>

[WWW.OSIEDLEARKADY.PL](http://WWW.OSIEDLEARKADY.PL)

Plany mieszkań należy traktować poglądowo. Prezentowane są one jedynie w celu przedstawienia rozkładu funkcjonalnego mieszkań. Ostateczne wymiary zostaną określone w trakcie pomiarów powykonawczych i mogą odbiegać od tutaj przedstawionych.