




OSIEDLE
ARKADY

numer lokalu:

D1.30



piętro:

PIĘTRO +1

powierzchnia użytkowa:

60,71m²

skala : 1:100

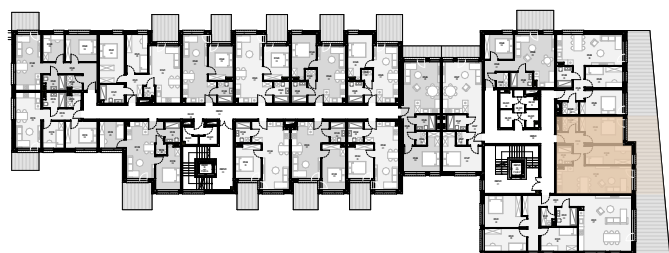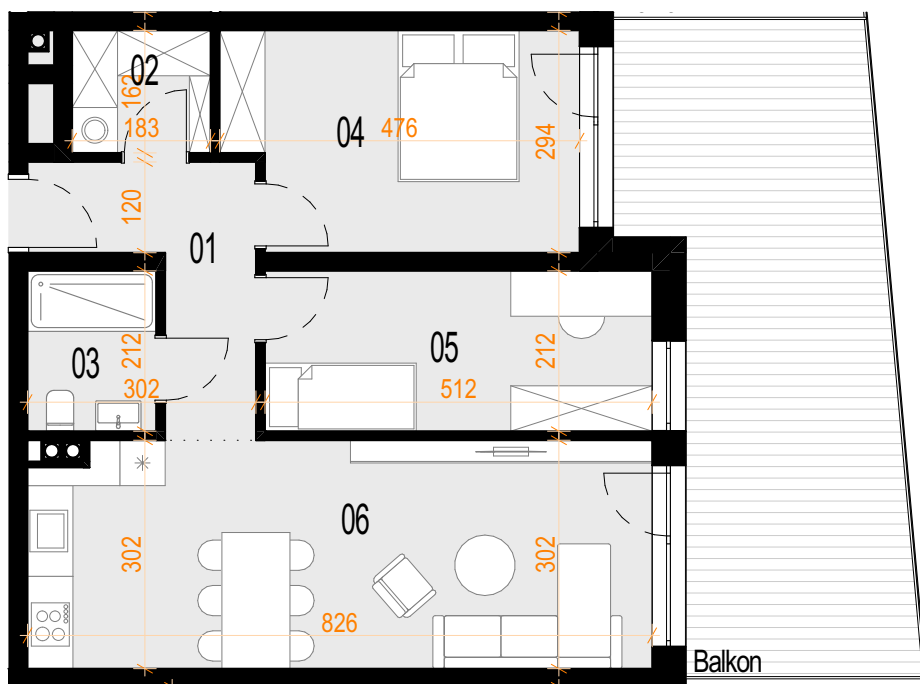

HAUS
DEVELOPER

Nr	Nazwa	Pow.[m ²]
01	Korytarz	6,42
02	Garderoba	2,86
03	Łazienka	3,49
04	Sypialnia	12,97
05	Pokój	10,64
06	Pokój dz. z anek.	24,33

60,71 m²

Balkon : 27,12m²

WWW.OSIEDLEARKADY.PL

Plany mieszkań należy traktować poglądowo. Prezentowane są one jedynie w celu przedstawienia rozkładu funkcjonalnego mieszkań. Ostateczne wymiary zostaną określone w trakcie pomiarów powykonawczych i mogą odbiegać od tutaj przedstawionych.