




OSIEDLE
ARKADY

numer lokalu:

D1.31



piętro:

PIĘTRO +1

powierzchnia użytkowa:

93,19m²

skala : 1:100

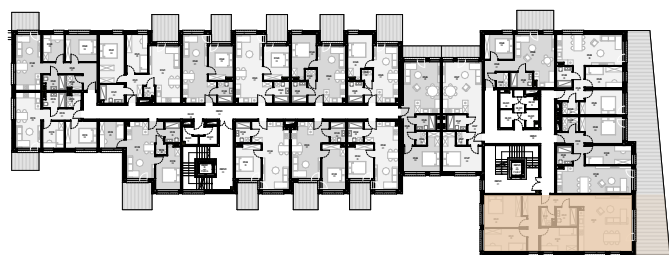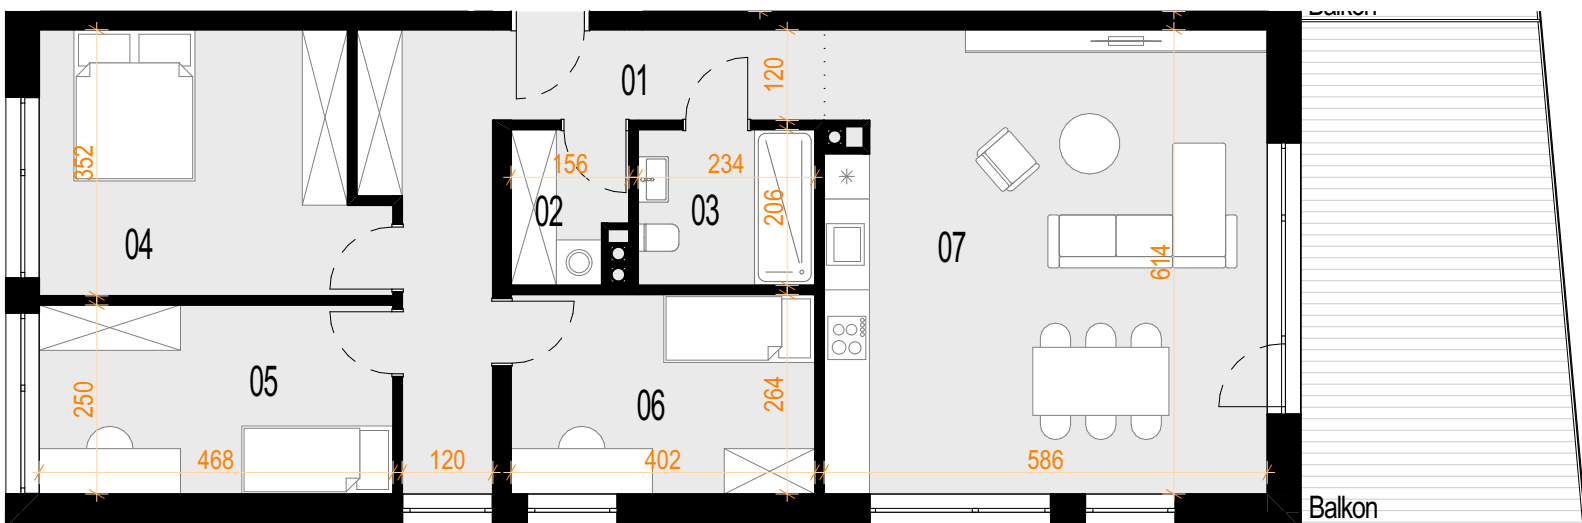

HAUS
DEVELOPER

Nr	Nazwa	Pow.[m ²]
01	Korytarz	13,59
02	Garderoba	2,81
03	Łazienka	4,69
04	Sypialnia	14,84
05	Pokój	11,49
06	Pokój	10,41
07	Pokój dz. z anek.	35,36

93,19 m²

Balkon : 23,27m²

WWW.OSIEDLEARKADY.PL

Plany mieszkań należy traktować poglądowo. Prezentowane są one jedynie w celu przedstawienia rozkładu funkcjonalnego mieszkań. Ostateczne wymiary zostaną określone w trakcie pomiarów powykonawczych i mogą odbiegać od tutaj przedstawionych.