




OSIEDLE
ARKADY

numer lokalu:

D2.35


piętro:

PIĘTRO +2

powierzchnia użytkowa:

46,82m²

skala : 1:100

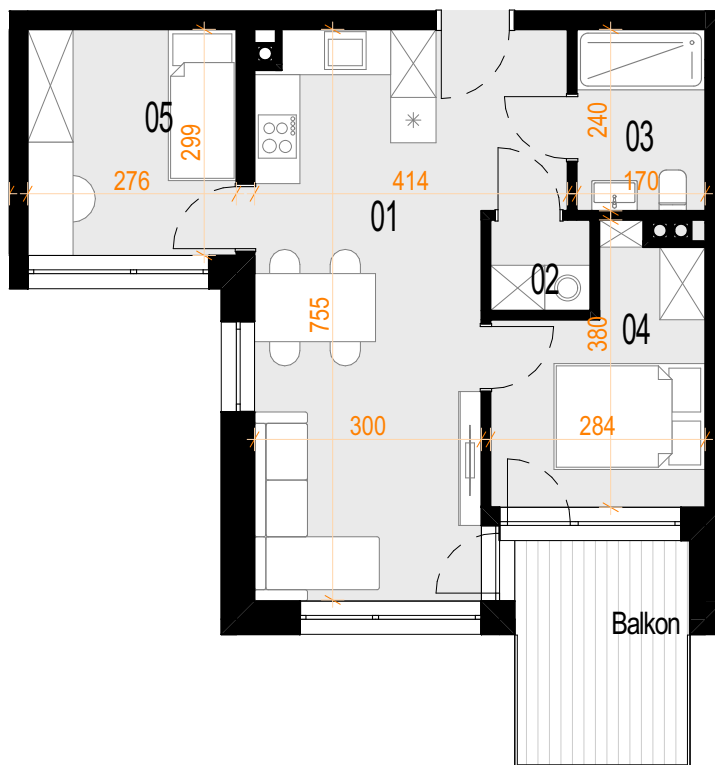

HAUS
DEVELOPER

| Nr | Nazwa | Pow.[m ²] |
|----|-------------------|-----------------------|
| 01 | Pokój dz. z anek. | 24,87 |
| 02 | Garderoba | 1,51 |
| 03 | Łazienka | 3,96 |
| 04 | Sypialnia | 8,40 |
| 05 | Pokój | 8,08 |

46,82 m²

Balkon : 6,96m²

WWW.OSIEDLEARKADY.PL

Plany mieszkań należy traktować poglądowo. Prezentowane są one jedynie w celu przedstawienia rozkładu funkcjonalnego mieszkań. Ostateczne wymiary zostaną określone w trakcie pomiarów powykonawczych i mogą odbiegać od tutaj przedstawionych.