




OSIEDLE
ARKADY

numer lokalu:

D2.36


piętro:

PIĘTRO +2

powierzchnia użytkowa:

42,90m²

skala : 1:100

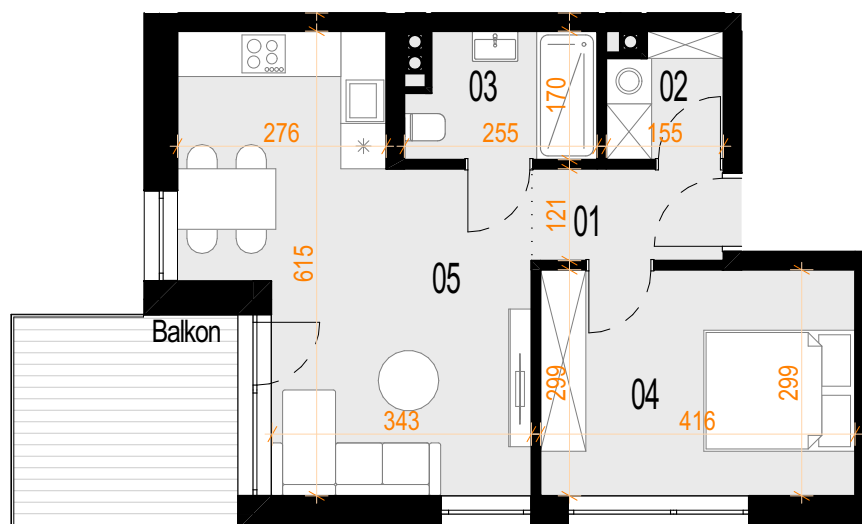

HAUS
DEVELOPER

Nr	Nazwa	Pow.[m ²]
01	Korytarz	2,99
02	Garderoba	2,34
03	Łazienka	3,91
04	Sypialnia	12,22
05	Pokój dz. z anek.	21,44

42,90 m²

Balkon : 8,52m²

WWW.OSIEDLEARKADY.PL

Plany mieszkań należy traktować poglądowo. Prezentowane są one jedynie w celu przedstawienia rozkładu funkcjonalnego mieszkań. Ostateczne wymiary zostaną określone w trakcie pomiarów powykonawczych i mogą odbiegać od tutaj przedstawionych.