




OSIEDLE
ARKADY

numer lokalu:

D2.38


piętro:

PIĘTRO +2

powierzchnia użytkowa:

58,61m²

skala : 1:100

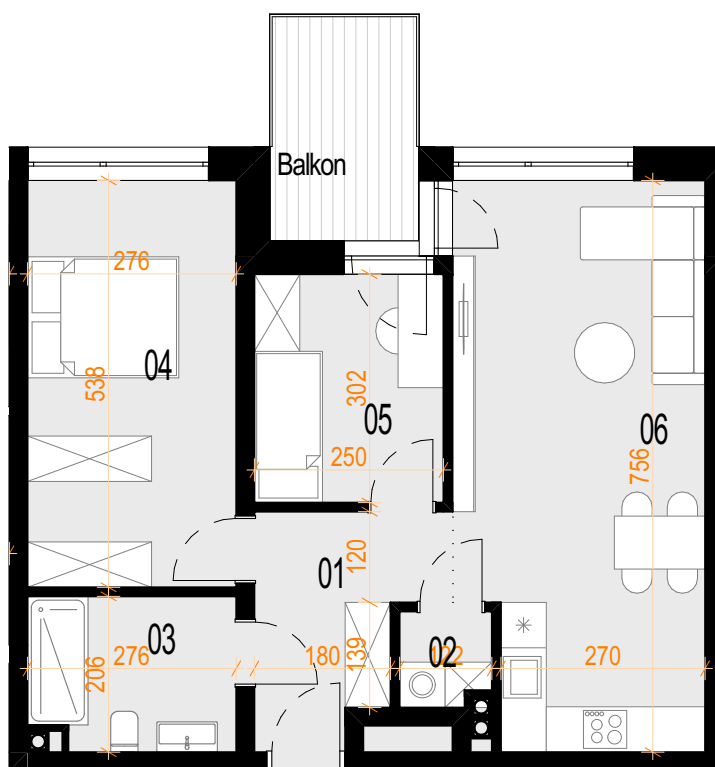

HAUS
DEVELOPER



Nr	Nazwa	Pow.[m ²]
01	Korytarz	6,20
02	Garderoba	1,39
03	Łazienka	5,35
04	Sypialnia	14,61
05	Pokój	7,39
06	Pokój dz. z anek.	23,67

58,61 m²

Balkon : 5,84m²

WWW.OSIEDLEARKADY.PL

Plany mieszkań należy traktować poglądowo. Prezentowane są one jedynie w celu przedstawienia rozkładu funkcjonalnego mieszkań. Ostateczne wymiary zostaną określone w trakcie pomiarów powykonawczych i mogą odbiegać od tutaj przedstawionych.