




OSIEDLE  
ARKADY

numer lokalu:

**D2.40**



piętro:

**PIĘTRO +2**

powierzchnia użytkowa:

**38,43m<sup>2</sup>**

skala : 1:100

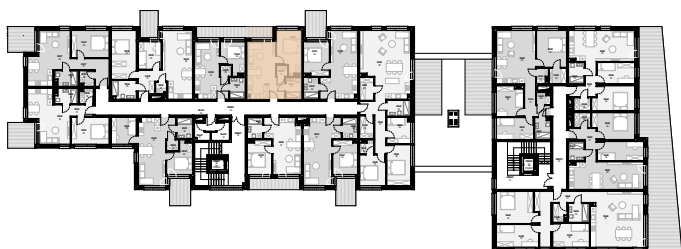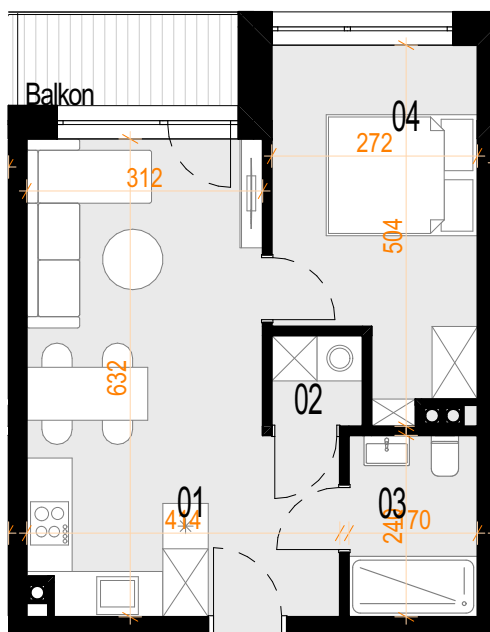

Nr	Nazwa	Pow.[m <sup>2</sup> ]
01	Pokój dz. z anek.	21,66
02	Garderoba	1,37
03	Łazienka	3,96
04	Sypialnia	11,44

**38,43 m<sup>2</sup>**

Balkon : 3,62m<sup>2</sup>

**HAUS**  
DEVELOPER

[WWW.OSIEDLEARKADY.PL](http://WWW.OSIEDLEARKADY.PL)

Plany mieszkań należy traktować poglądowo. Prezentowane są one jedynie w celu przedstawienia rozkładu funkcjonalnego mieszkań. Ostateczne wymiary zostaną określone w trakcie pomiarów powykonawczych i mogą odbiegać od tutaj przedstawionych.