




OSIEDLE
ARKADY

numer lokalu:

D2.42



piętro:

PIĘTRO +2

powierzchnia użytkowa:

89,08m²

skala : 1:100

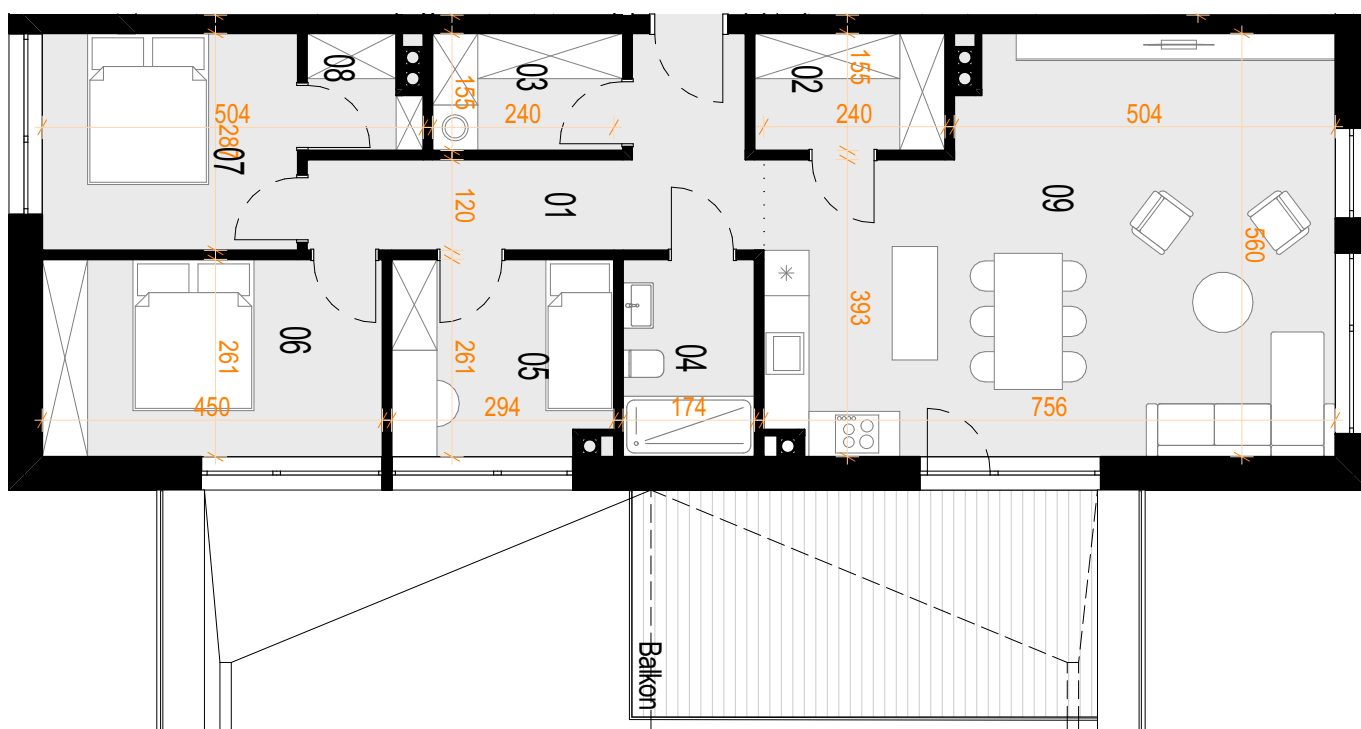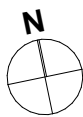

HAUS
DEVELOPER



| Nr | Nazwa | Pow.[m ²] |
|----|-------------------|----------------------------|
| 01 | Korytarz | 9,50 |
| 02 | Garderoba | 3,78 |
| 03 | Pralnia/WC | 3,78 |
| 04 | Łazienka | 4,41 |
| 05 | Pokój | 7,31 |
| 06 | Sypialnia | 11,53 |
| 07 | Pokój | 9,51 |
| 08 | Garderoba | 2,00 |
| 09 | Pokój dz. z anek. | 37,26 |
| | | 89,08 m² |

Balkon : 18,46m²

WWW.OSIEDLEARKADY.PL

Plany mieszkań należy traktować poglądowo. Prezentowane są one jedynie w celu przedstawienia rozkładu funkcjonalnego mieszkań. Ostateczne wymiary zostaną określone w trakcie pomiarów powykonawczych i mogą odbiegać od tutaj przedstawionych.