




OSIEDLE
ARKADY

numer lokalu:

D2.43



piętro:

PIĘTRO +2

powierzchnia użytkowa:

74,23m²

skala : 1:100

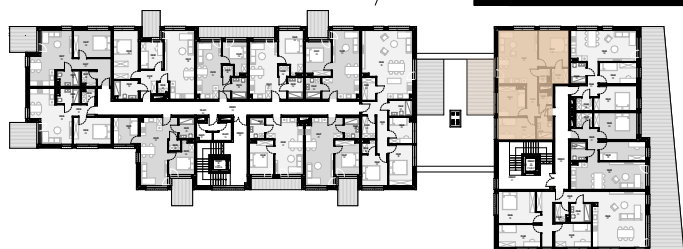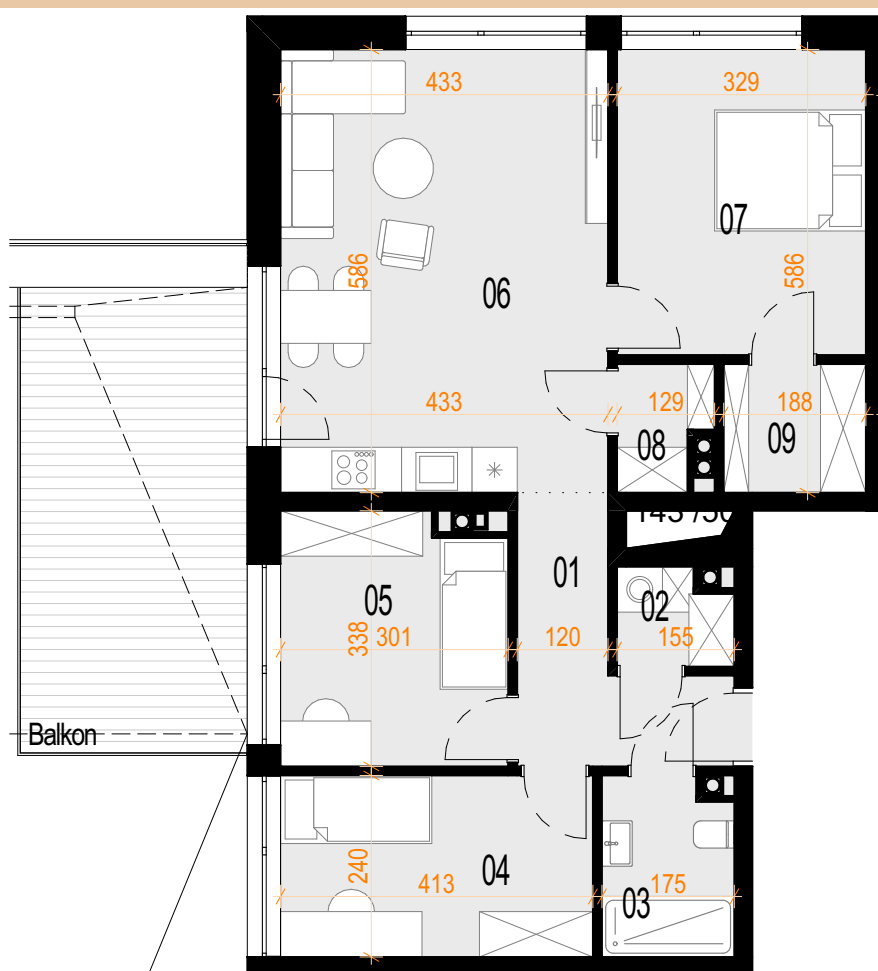

Nr	Nazwa	Pow.[m ²]
01	Korytarz	6,17
02	Garderoba	1,77
03	Łazienka	3,90
04	Sypialnia	9,72
05	Pokój	9,62
06	Pokój dz. z anek.	25,09
07	Sypialnia	13,07
08	Garderoba	1,80
09	Łazienka	3,09

74,23 m²

Balkon : 18,79m²

HAUS
DEVELOPER

WWW.OSIEDLEARKADY.PL

Plany mieszkań należy traktować poglądowo. Prezentowane są one jedynie w celu przedstawienia rozkładu funkcjonalnego mieszkań. Ostateczne wymiary zostaną określone w trakcie pomiarów powykonawczych i mogą odbiegać od tutaj przedstawionych.