




OSIEDLE
ARKADY

numer lokalu:

E0.01


piętro:

PARTER

powierzchnia użytkowa:

58,11m²

skala : 1:100

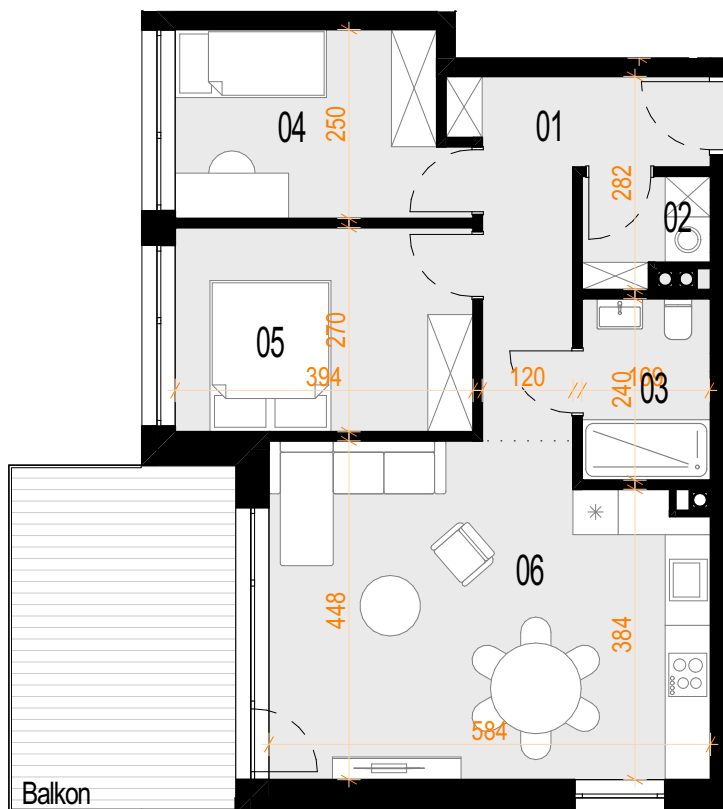

HAUS
DEVELOPER

Nr	Nazwa	Pow.[m ²]
01	Korytarz	8,13
02	Garderoba	2,16
03	Łazienka	3,96
04	Sypialnia	8,91
05	Pokój	10,44
06	Pokój dz. z anek.	24,51

58,11 m²

Balkon : 13,80m²

WWW.OSIEDLEARKADY.PL

Plany mieszkań należy traktować poglądowo. Prezentowane są one jedynie w celu przedstawienia rozkładu funkcjonalnego mieszkań. Ostateczne wymiary zostaną określone w trakcie pomiarów powykonawczych i mogą odbiegać od tutaj przedstawionych.