



# OSIEDLE ARKADY

numer lokalu:

**E0.02**


piętro:

**PARTER**

powierzchnia użytkowa:

**61,43m<sup>2</sup>**

skala : 1:100

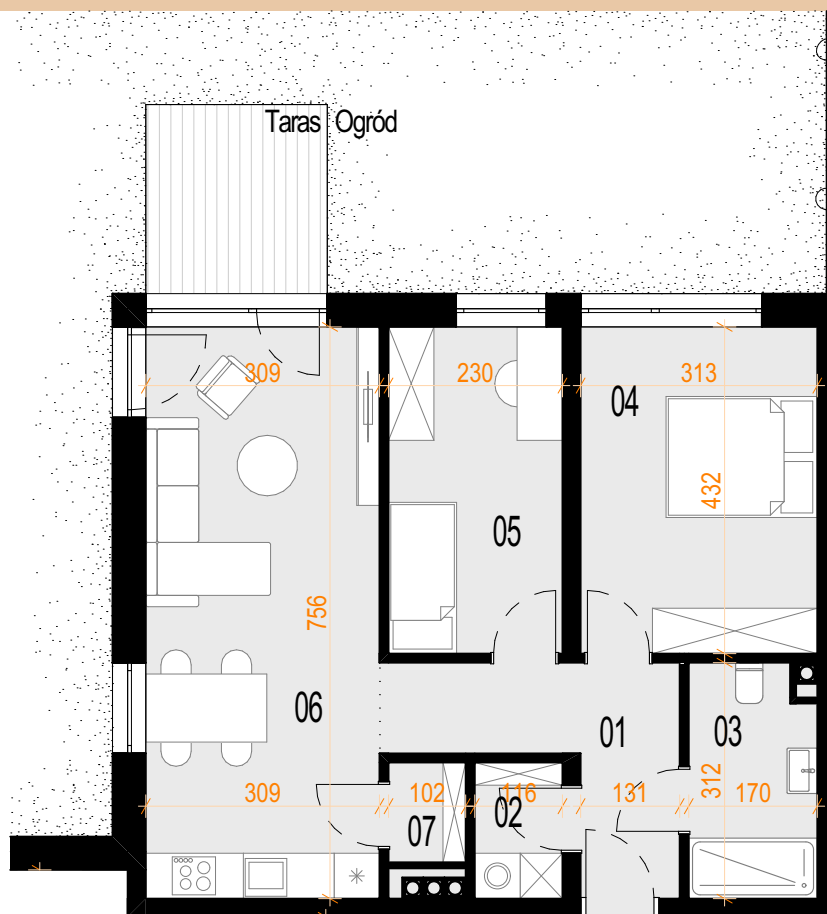

**HAUS**  
DEVELOPER

Nr	Nazwa	Pow.[m <sup>2</sup> ]
01	Korytarz	7,08
02	Garderoba	2,00
03	Łazienka	4,97
04	Sypialnia	13,30
05	Pokój	9,74
06	Pokój dz. z anek.	23,06
07	Schowek	1,28
		<b>61,43 m<sup>2</sup></b>
Taras : 5,98m <sup>2</sup>		Ogród : 130,61m <sup>2</sup>

[WWW.OSIEDLEARKADY.PL](http://WWW.OSIEDLEARKADY.PL)

Plany mieszkań należy traktować poglądowo. Prezentowane są one jedynie w celu przedstawienia rozkładu funkcjonalnego mieszkań. Ostateczne wymiary zostaną określone w trakcie pomiarów powykonawczych i mogą odbiegać od tutaj przedstawionych.