




OSIEDLE
ARKADY

numer lokalu:

E0.03


piętro:

PARTER

powierzchnia użytkowa:

39,25m²

skala : 1:100

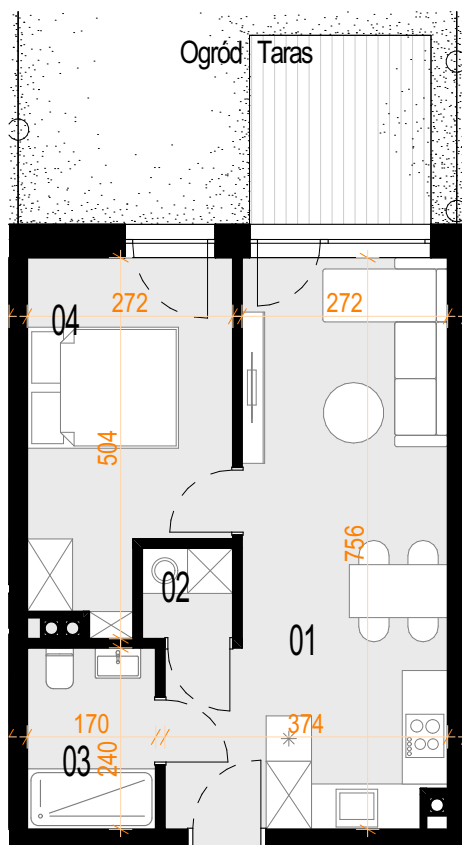

HAUS
DEVELOPER

Nr	Nazwa	Pow.[m ²]
01	Pokój dz. z anek.	22,48
02	Garderoba	1,37
03	Łazienka	3,96
04	Sypialnia	11,44
		39,25 m²
Taras : 5,98m ²		Ogród : 16,06m ²

WWW.OSIEDLEARKADY.PL

Plany mieszkań należy traktować poglądowo. Prezentowane są one jedynie w celu przedstawienia rozkładu funkcjonalnego mieszkań. Ostateczne wymiary zostaną określone w trakcie pomiarów powykonawczych i mogą odbiegać od tutaj przedstawionych.