




OSIEDLE
ARKADY

numer lokalu:

E0.05


piętro:

PARTER

powierzchnia użytkowa:

38,84m²

skala : 1:100

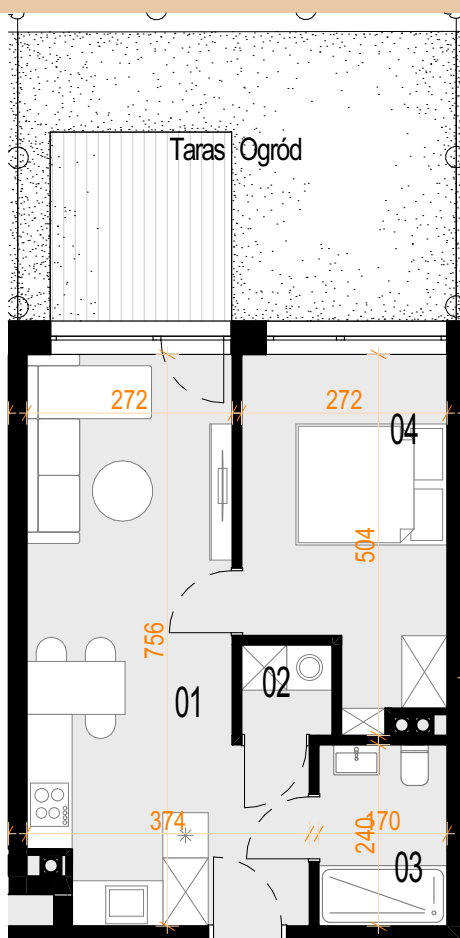

HAUS
DEVELOPER

| Nr | Nazwa | Pow.[m ²] |
|----------------------------|-------------------|-----------------------------|
| 01 | Pokój dz. z anek. | 22,07 |
| 02 | Garderoba | 1,37 |
| 03 | Łazienka | 3,96 |
| 04 | Sypialnia | 11,44 |
| | | 38,84 m² |
| Taras : 6,00m ² | | Ogród : 16,16m ² |

WWW.OSIEDLEARKADY.PL

Plany mieszkań należy traktować poglądowo. Prezentowane są one jedynie w celu przedstawienia rozkładu funkcjonalnego mieszkań. Ostateczne wymiary zostaną określone w trakcie pomiarów powykonawczych i mogą odbiegać od tutaj przedstawionych.