



# OSIEDLE ARKADY

numer lokalu:

**E0.06**


piętro:

**PARTER**

powierzchnia użytkowa:

**47,66m<sup>2</sup>**

skala : 1:100

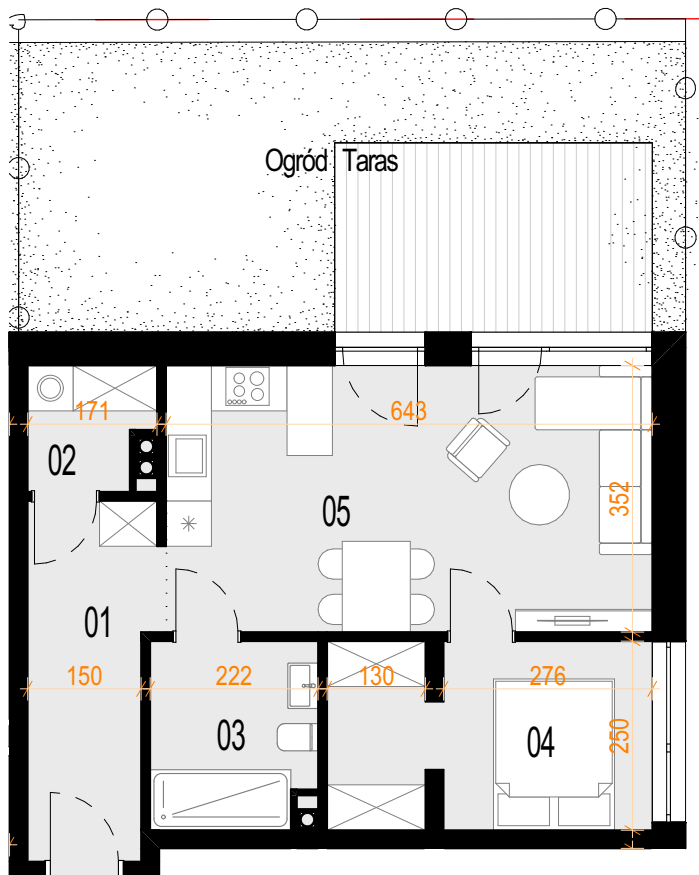

**HAUS**  
DEVELOPER

Nr	Nazwa	Pow.[m <sup>2</sup> ]
01	Korytarz	7,48
02	Garderoba	2,46
03	Łazienka	5,21
04	Sypialnia	10,12
05	Pokój dz. z anek.	22,39
		<b>47,66 m<sup>2</sup></b>

Taras : 10,46m<sup>2</sup>

Ogród : 23,31m<sup>2</sup>

[WWW.OSIEDLEARKADY.PL](http://WWW.OSIEDLEARKADY.PL)

Plany mieszkań należy traktować poglądowo. Prezentowane są one jedynie w celu przedstawienia rozkładu funkcjonalnego mieszkań. Ostateczne wymiary zostaną określone w trakcie pomiarów powykonawczych i mogą odbiegać od tutaj przedstawionych.