



# OSIEDLE ARKADY

numer lokalu:

**E0.08**


piętro:

**PARTER**

powierzchnia użytkowa:

**43,69m<sup>2</sup>**

skala : 1:100

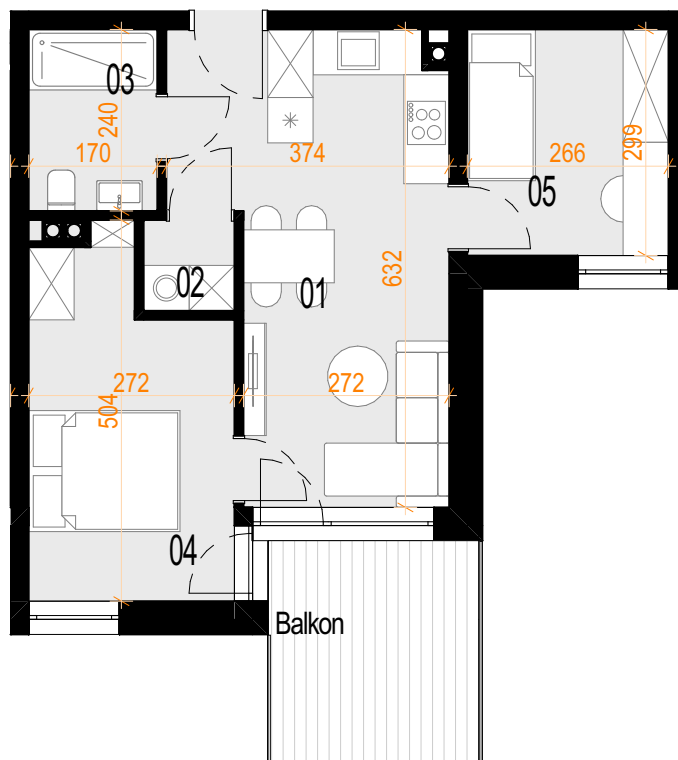

**HAUS**  
DEVELOPER

Nr	Nazwa	Pow.[m <sup>2</sup> ]
01	Pokój dz. z anek.	19,14
02	Garderoba	1,37
03	Łazienka	3,96
04	Sypialnia	11,44
05	Pokój	7,78

**43,69 m<sup>2</sup>**

Balkon : 8,52m<sup>2</sup>

[WWW.OSIEDLEARKADY.PL](http://WWW.OSIEDLEARKADY.PL)

Plany mieszkań należy traktować poglądowo. Prezentowane są one jedynie w celu przedstawienia rozkładu funkcjonalnego mieszkań. Ostateczne wymiary zostaną określone w trakcie pomiarów powykonawczych i mogą odbiegać od tutaj przedstawionych.