




OSIEDLE
ARKADY

numer lokalu:

E0.09


piętro:

PARTER

powierzchnia użytkowa:

35,91m²

skala : 1:100

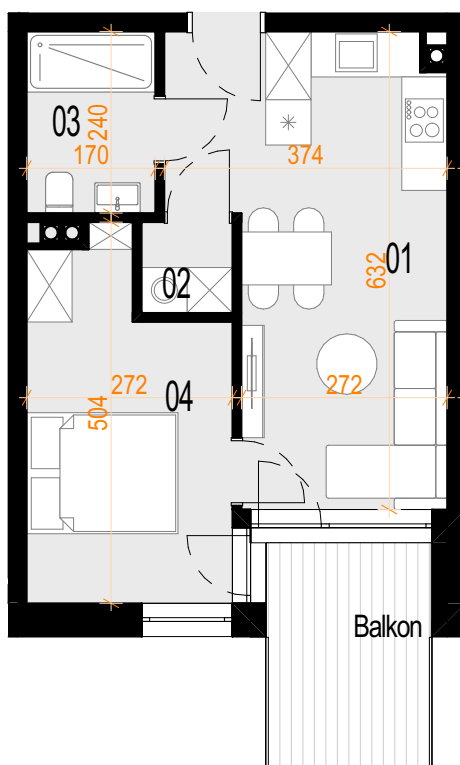

HAUS
DEVELOPER

Nr	Nazwa	Pow.[m ²]
01	Pokój dz. z anek.	19,14
02	Garderoba	1,37
03	Łazienka	3,96
04	Sypialnia	11,44

35,91 m²

Balkon : 6,60m²

WWW.OSIEDLEARKADY.PL

Plany mieszkań należy traktować poglądowo. Prezentowane są one jedynie w celu przedstawienia rozkładu funkcjonalnego mieszkań. Ostateczne wymiary zostaną określone w trakcie pomiarów powykonawczych i mogą odbiegać od tutaj przedstawionych.