




OSIEDLE  
ARKADY

numer lokalu:

**E1.10**



piętro:

**PIĘTRO +1**

powierzchnia użytkowa:

**59,96m<sup>2</sup>**

skala : 1:100

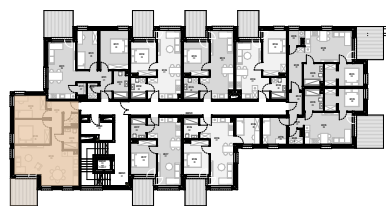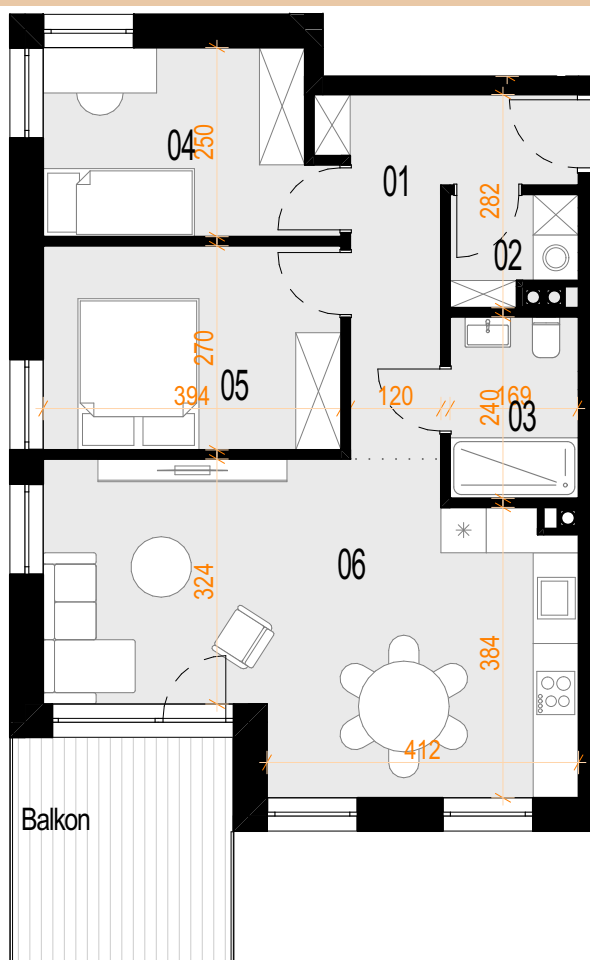

**HAUS**  
DEVELOPER

Nr	Nazwa	Pow.[m <sup>2</sup> ]
01	Korytarz	8,13
02	Garderoba	2,16
03	Łazienka	3,96
04	Sypialnia	8,91
05	Pokój	10,44
06	Pokój dz. z anek.	26,36
		<b>59,96 m<sup>2</sup></b>

Balkon : 8,88m<sup>2</sup>

[WWW.OSIEDLEARKADY.PL](http://WWW.OSIEDLEARKADY.PL)

Plany mieszkań należy traktować poglądowo. Prezentowane są one jedynie w celu przedstawienia rozkładu funkcjonalnego mieszkań. Ostateczne wymiary zostaną określone w trakcie pomiarów powykonawczych i mogą odbiegać od tutaj przedstawionych.