




OSIEDLE
ARKADY

numer lokalu:

E1.11



piętro:

PIĘTRO +1

powierzchnia użytkowa:

57,63m²

skala : 1:100

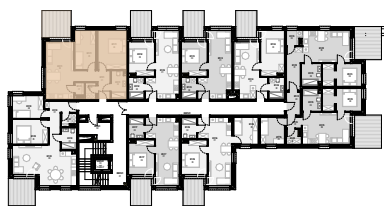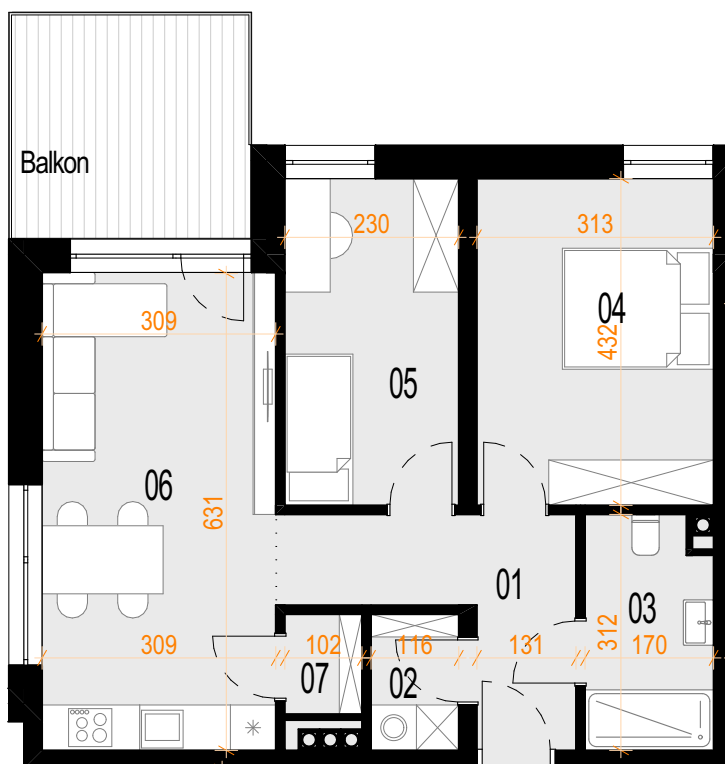

HAUS
DEVELOPER

Nr	Nazwa	Pow.[m ²]
01	Korytarz	7,08
02	Garderoba	2,00
03	Łazienka	4,97
04	Sypialnia	13,30
05	Pokój	9,74
06	Pokój dz. z anek.	19,26
07	Schowek	1,28

57,63 m²

Balkon : 9,63m²

WWW.OSIEDLEARKADY.PL

Plany mieszkań należy traktować poglądowo. Prezentowane są one jedynie w celu przedstawienia rozkładu funkcjonalnego mieszkań. Ostateczne wymiary zostaną określone w trakcie pomiarów powykonawczych i mogą odbiegać od tutaj przedstawionych.