




OSIEDLE
ARKADY

numer lokalu:

E1.12



piętro:

PIĘTRO +1

powierzchnia użytkowa:

36,12m²

skala : 1:100

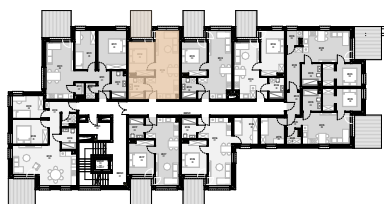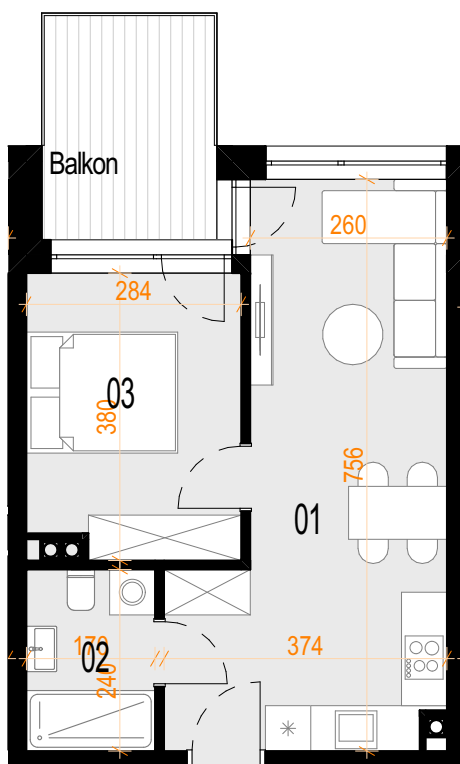

HAUS
DEVELOPER

Nr	Nazwa	Pow.[m ²]
01	Pokój dz. z anek.	21,86
02	Łazienka	3,96
03	Sypialnia	10,30
		36,12 m²
		Balkon : 6,96m ²

WWW.OSIEDLEARKADY.PL

Plany mieszkań należy traktować poglądowo. Prezentowane są one jedynie w celu przedstawienia rozkładu funkcjonalnego mieszkań. Ostateczne wymiary zostaną określone w trakcie pomiarów powykonawczych i mogą odbiegać od tutaj przedstawionych.