



# OSIEDLE ARKADY

numer lokalu:

**E1.13**


piętro:

**PIĘTRO +1**

powierzchnia użytkowa:

**35,71m<sup>2</sup>**

skala : 1:100

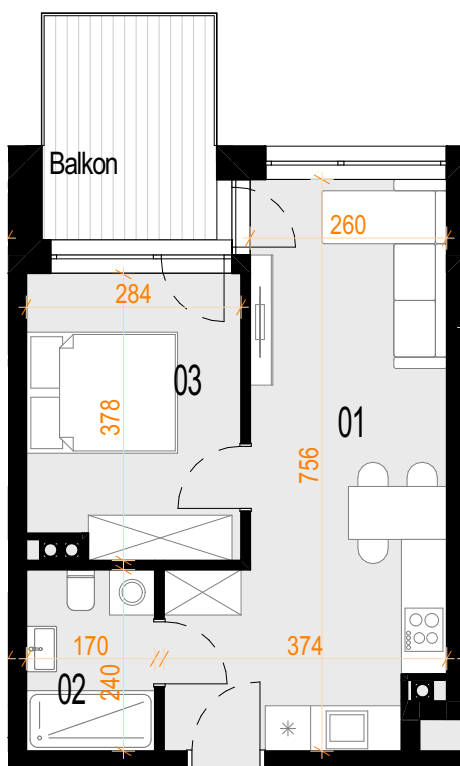

**HAUS**  
DEVELOPER

Nr	Nazwa	Pow.[m <sup>2</sup> ]
01	Pokój dz. z anek.	21,45
02	Łazienka	3,96
03	Sypialnia	10,30
		<b>35,71 m<sup>2</sup></b>

Balkon : 6,96m<sup>2</sup>

[WWW.OSIEDLEARKADY.PL](http://WWW.OSIEDLEARKADY.PL)

Plany mieszkań należy traktować poglądowo. Prezentowane są one jedynie w celu przedstawienia rozkładu funkcjonalnego mieszkań. Ostateczne wymiary zostaną określone w trakcie pomiarów powykonawczych i mogą odbiegać od tutaj przedstawionych.