




OSIEDLE
ARKADY

numer lokalu:

E1.14


piętro:

PIĘTRO +1

powierzchnia użytkowa:

35,75m²

skala : 1:100

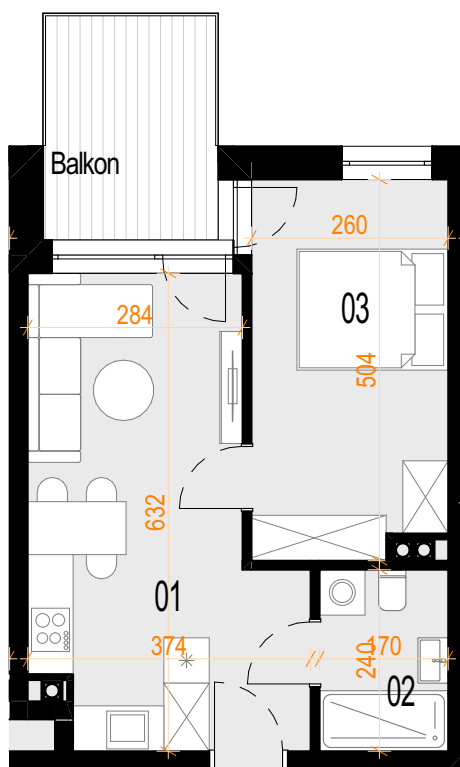

HAUS
DEVELOPER

Nr	Nazwa	Pow.[m ²]
01	Pokój dz. z anek.	19,21
02	Łazienka	3,96
03	Sypialnia	12,58
		35,75 m²

Balkon : 6,96m²

WWW.OSIEDLEARKADY.PL

Plany mieszkań należy traktować poglądowo. Prezentowane są one jedynie w celu przedstawienia rozkładu funkcjonalnego mieszkań. Ostateczne wymiary zostaną określone w trakcie pomiarów powykonawczych i mogą odbiegać od tutaj przedstawionych.