




OSIEDLE
ARKADY

numer lokalu:

E1.15



piętro:

PIĘTRO +1

powierzchnia użytkowa:

92,41m²

skala : 1:100

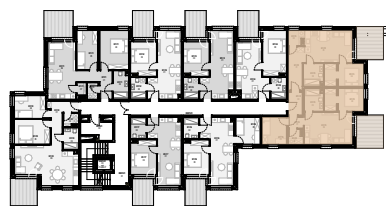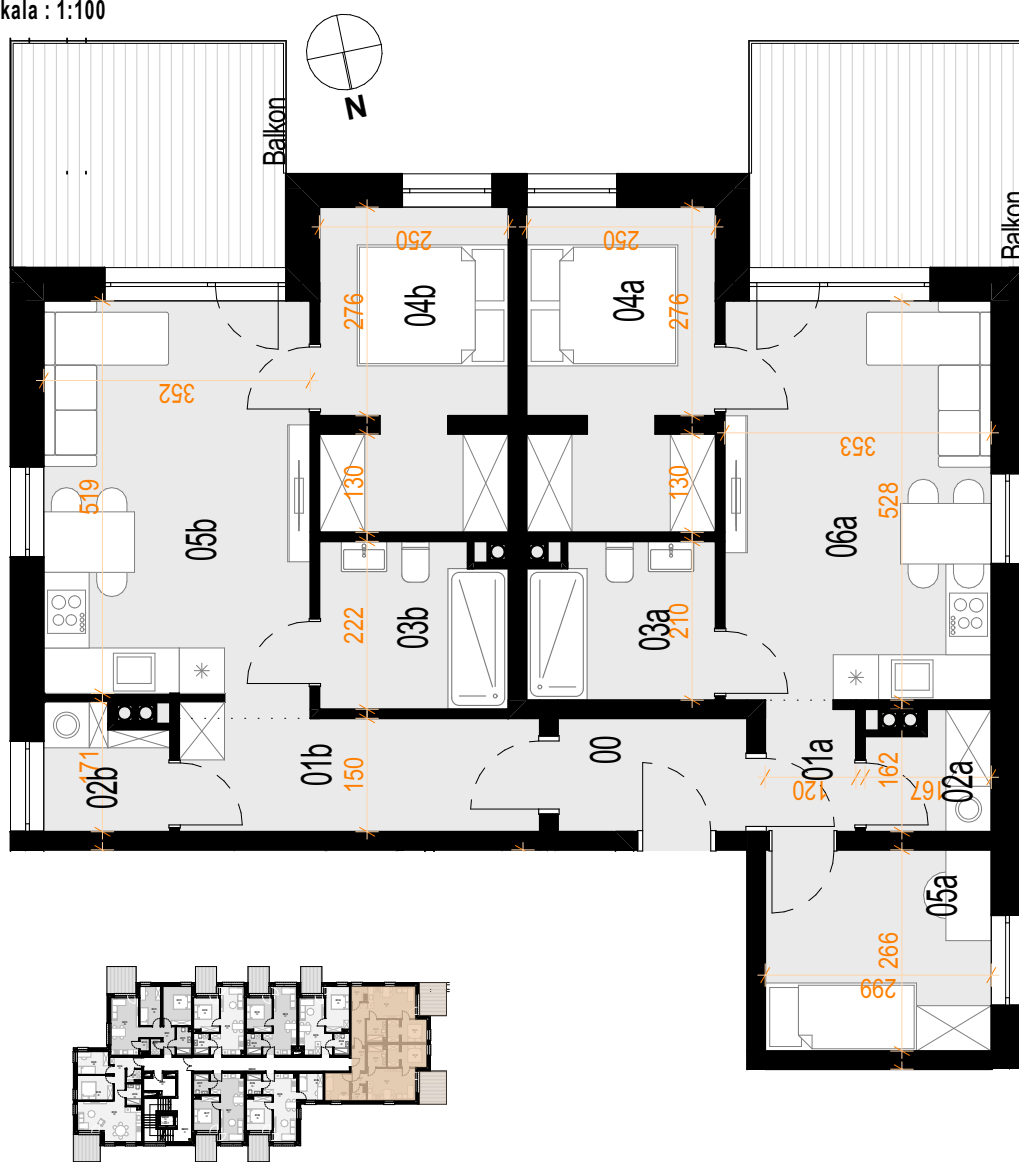

Nr	Nazwa	Pow.[m ²]
00	Przedsiónek	3,63
01a	Korytarz	1,98
01b	Korytarz	6,99
02a	Garderoba	2,31
02b	Garderoba	2,46
03a	Łazienka	4,92
03b	Łazienka	5,21
04a	Sypialnia	10,12
04b	Sypialnia	10,12
05a	Pokój	7,78
05b	Pokój dz. z anek.	18,53
06a	Pokój dz. z anek.	18,36

92,41 m²

Balkon : 10,94+10,94m²



HAUS
DEVELOPER

WWW.OSIEDLEARKADY.PL

Plany mieszkań należy traktować poglądowo. Prezentowane są one jedynie w celu przedstawienia rozkładu funkcjonalnego mieszkań. Ostateczne wymiary zostaną określone w trakcie pomiarów powykonawczych i mogą odbiegać od tutaj przedstawionych.