




OSIEDLE
ARKADY

numer lokalu:

E2.18


piętro:

PIĘTRO +2

powierzchnia użytkowa:

56,54m²

skala : 1:100

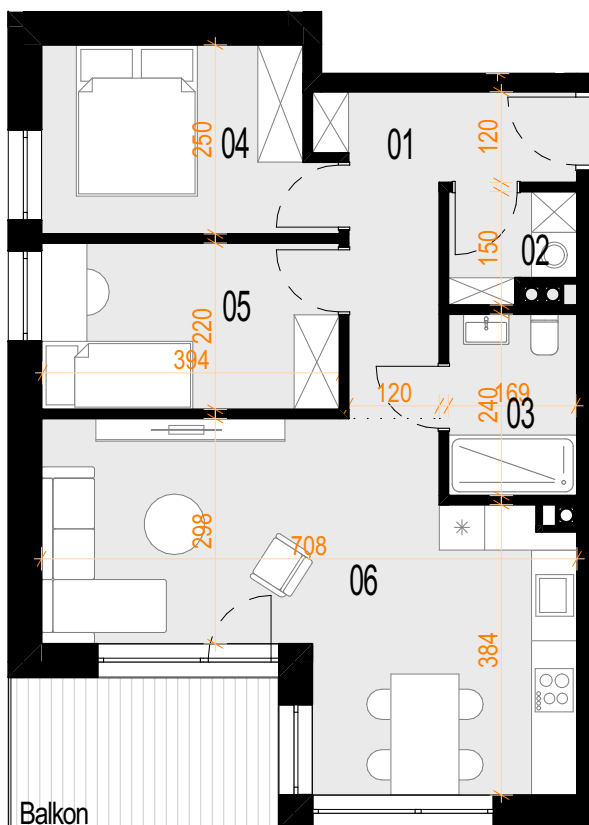

HAUS
DEVELOPER

Nr	Nazwa	Pow.[m ²]
01	Korytarz	7,54
02	Garderoba	2,16
03	Łazienka	3,96
04	Sypialnia	8,91
05	Pokój	8,48
06	Pokój dz. z anek.	25,49

56,54 m²

Balkon : 7,16m²

WWW.OSIEDLEARKADY.PL

Plany mieszkań należy traktować poglądowo. Prezentowane są one jedynie w celu przedstawienia rozkładu funkcjonalnego mieszkań. Ostateczne wymiary zostaną określone w trakcie pomiarów powykonawczych i mogą odbiegać od tutaj przedstawionych.