




OSIEDLE
ARKADY

numer lokalu:

E2.19


piętro:

PIĘTRO +2

powierzchnia użytkowa:

55,31m²

skala : 1:100

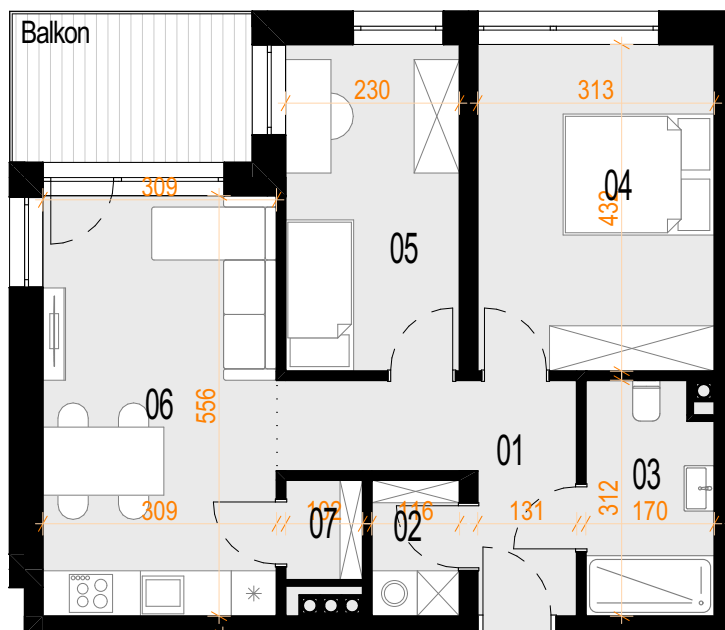

HAUS
DEVELOPER

| Nr | Nazwa | Pow.[m ²] |
|----|-------------------|-----------------------------|
| 01 | Korytarz | 7,08 |
| 02 | Garderoba | 2,00 |
| 03 | Łazienka | 4,97 |
| 04 | Sypialnia | 13,30 |
| 05 | Pokój | 9,74 |
| 06 | Pokój dz. z anek. | 16,94 |
| 07 | Schowek | 1,28 |
| | | 55,31 m² |
| | | Balkon : 6,42m ² |

WWW.OSIEDLEARKADY.PL

Plany mieszkań należy traktować poglądowo. Prezentowane są one jedynie w celu przedstawienia rozkładu funkcjonalnego mieszkań. Ostateczne wymiary zostaną określone w trakcie pomiarów powykonawczych i mogą odbiegać od tutaj przedstawionych.