




OSIEDLE
ARKADY

numer lokalu:

E2.24


piętro:

PIĘTRO +2

powierzchnia użytkowa:

49,80m²

skala : 1:100

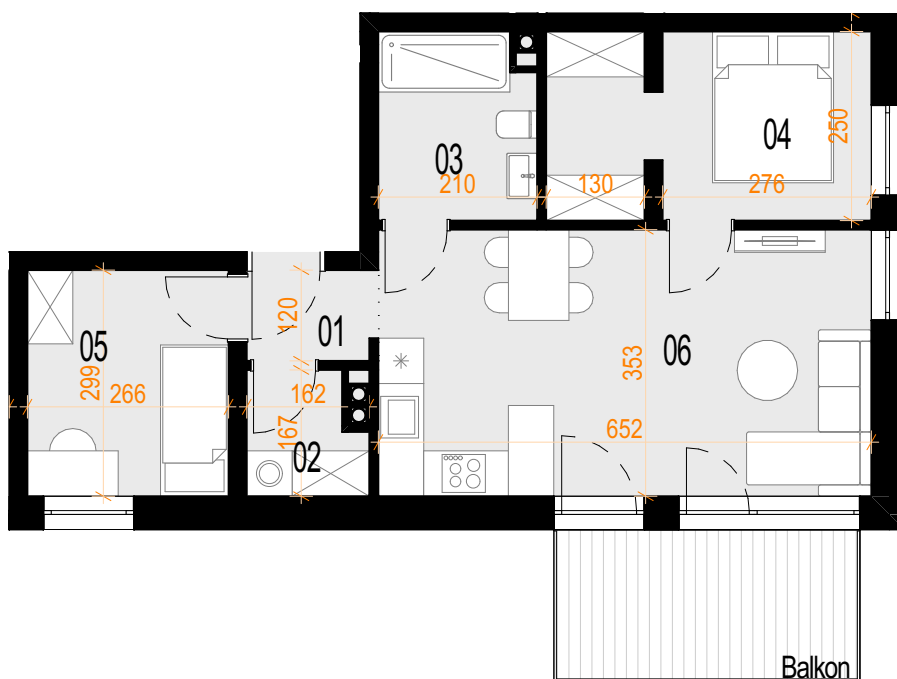

HAUS
DEVELOPER

Nr	Nazwa	Pow.[m ²]
01	Korytarz	1,98
02	Garderoba	2,31
03	Łazienka	4,92
04	Sypialnia	10,12
05	Pokój	7,78
06	Pokój dz. z anek.	22,69
		49,80 m²

Balkon : 8,10m²

WWW.OSIEDLEARKADY.PL

Plany mieszkań należy traktować poglądowo. Prezentowane są one jedynie w celu przedstawienia rozkładu funkcjonalnego mieszkań. Ostateczne wymiary zostaną określone w trakcie pomiarów powykonawczych i mogą odbiegać od tutaj przedstawionych.